


VÁLTOZÁSI VÁZRAJZ

a 989/183 helyrajzi számú földrészlet megosztásáról

Méretarány= 1:4000 EOY

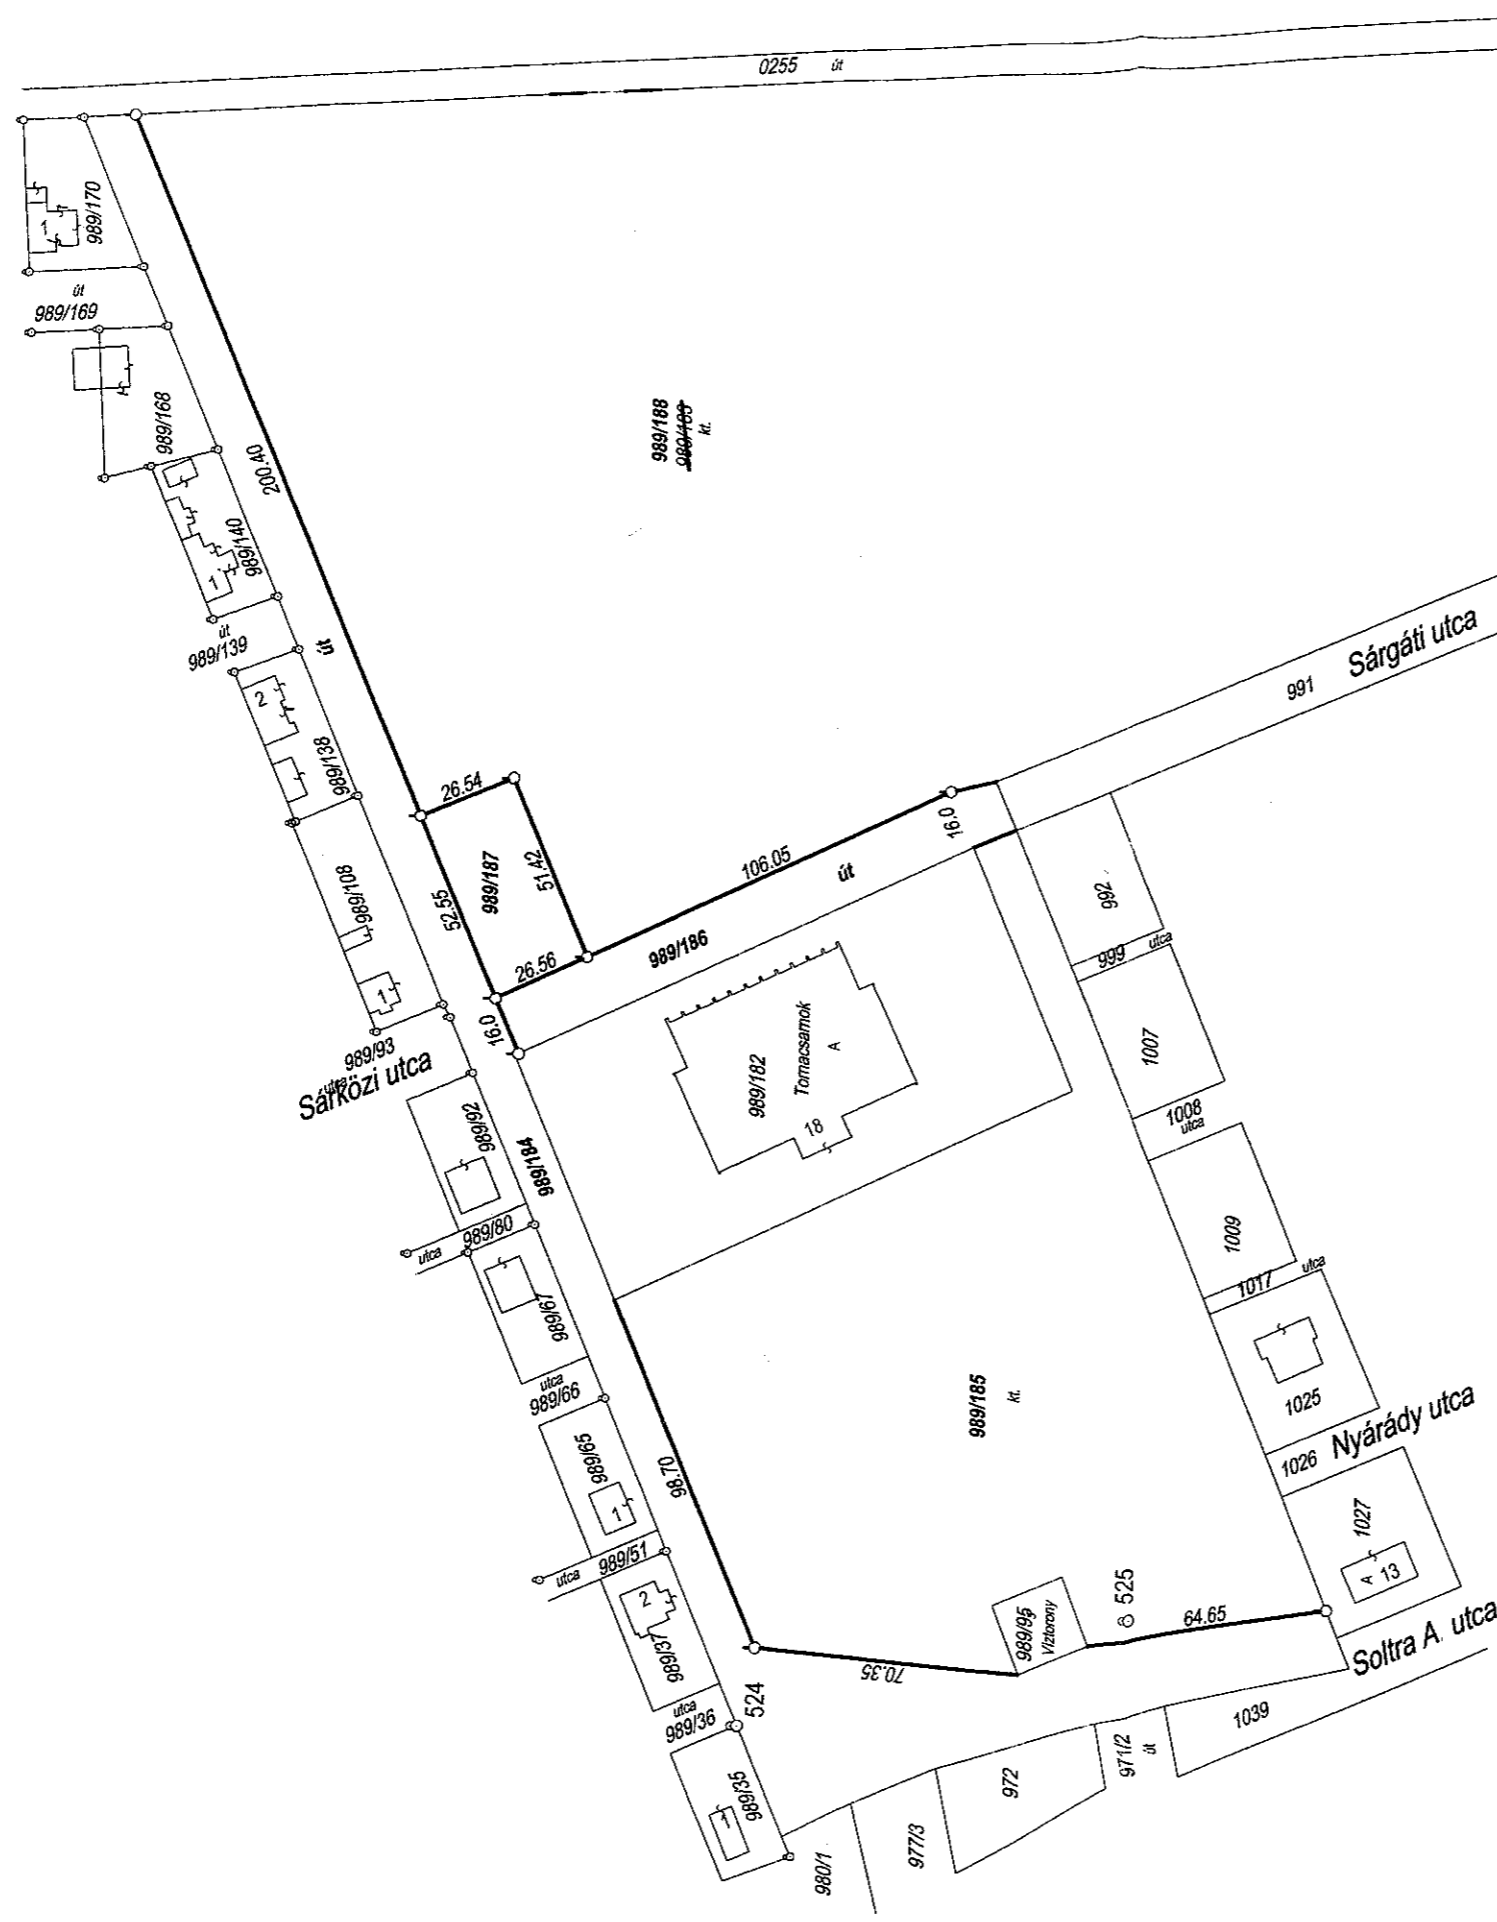

A felüntetett méretek a helyszínen mért mérési adatok.

HRSZ	Változás előtt		Változás után		HRSZ	jel	műv. ág	Tertület		Ak.	Jegyzet			
	Alrészlet	műv. ág	ha	m ²										
1	2	3	4	5	6	7	8	9	10	11	12	13	14	15
989/183	—	Kivétel, közterület	—	9	6722	—	989/184	—	Kivétel, út	—	—	9692	—	VEZETÉKJOGI E-ON-DEDA SZ ZH
							989/185	—	Kivétel, közterület	—	1	9537	—	VEZETÉKJOGI E-ON-DEDA SZ ZH
							989/186	—	Kivétel, közterület	—	—	2309	—	VEZETÉKJOGI E-ON-DEDA SZ ZH
							989/187	—	Beépítetlen terület	—	—	1384	—	—
							989/188	—	Kivétel, közterület	—	6	3600	—	VEZETÉKJOGI E-ON-DEDA SZ ZH
Összesen:	—	—	—	9	6722	—	Összesen:	—	—	—	9	6722	—	Bányászati és Kőszelvényrajzi Igazgatóság MOL Rt. KÖZGÉZ. R.

A megosztott földrészlet új határpontjai fekaróval vannak megjelölve.

A változás akaratunknak megfelelően történt:

Készítette: NAGYATÁD, 2011. 01. 21.

Kass Lajos
földmérési mérnök
IFM.sz.: 007/1990.
GD-1714-0137/2009.

Ez a változási vázrajz megjelöl a 46/2010. (IV.27.) FVM
rendeletben foglalt tartalmi és pontossági előírásoknak.

Sára András
földmérési mérnök
IFM.sz.: 1507/1997.
GD-1714-0136/2009.

A helyrajzszámítás és területszámítás helyes. Ez a záradék a kétféle számított
egy évig hatályos, későbbi felhasználás előtt a vázrajzot újra záradékolni kell.

NAGYATÁD, 2011. ____ hó ____ nap.

E: ____/2011.

----- záradékoló -----
Ing. rend. m.n. sz.: 2008/2006.