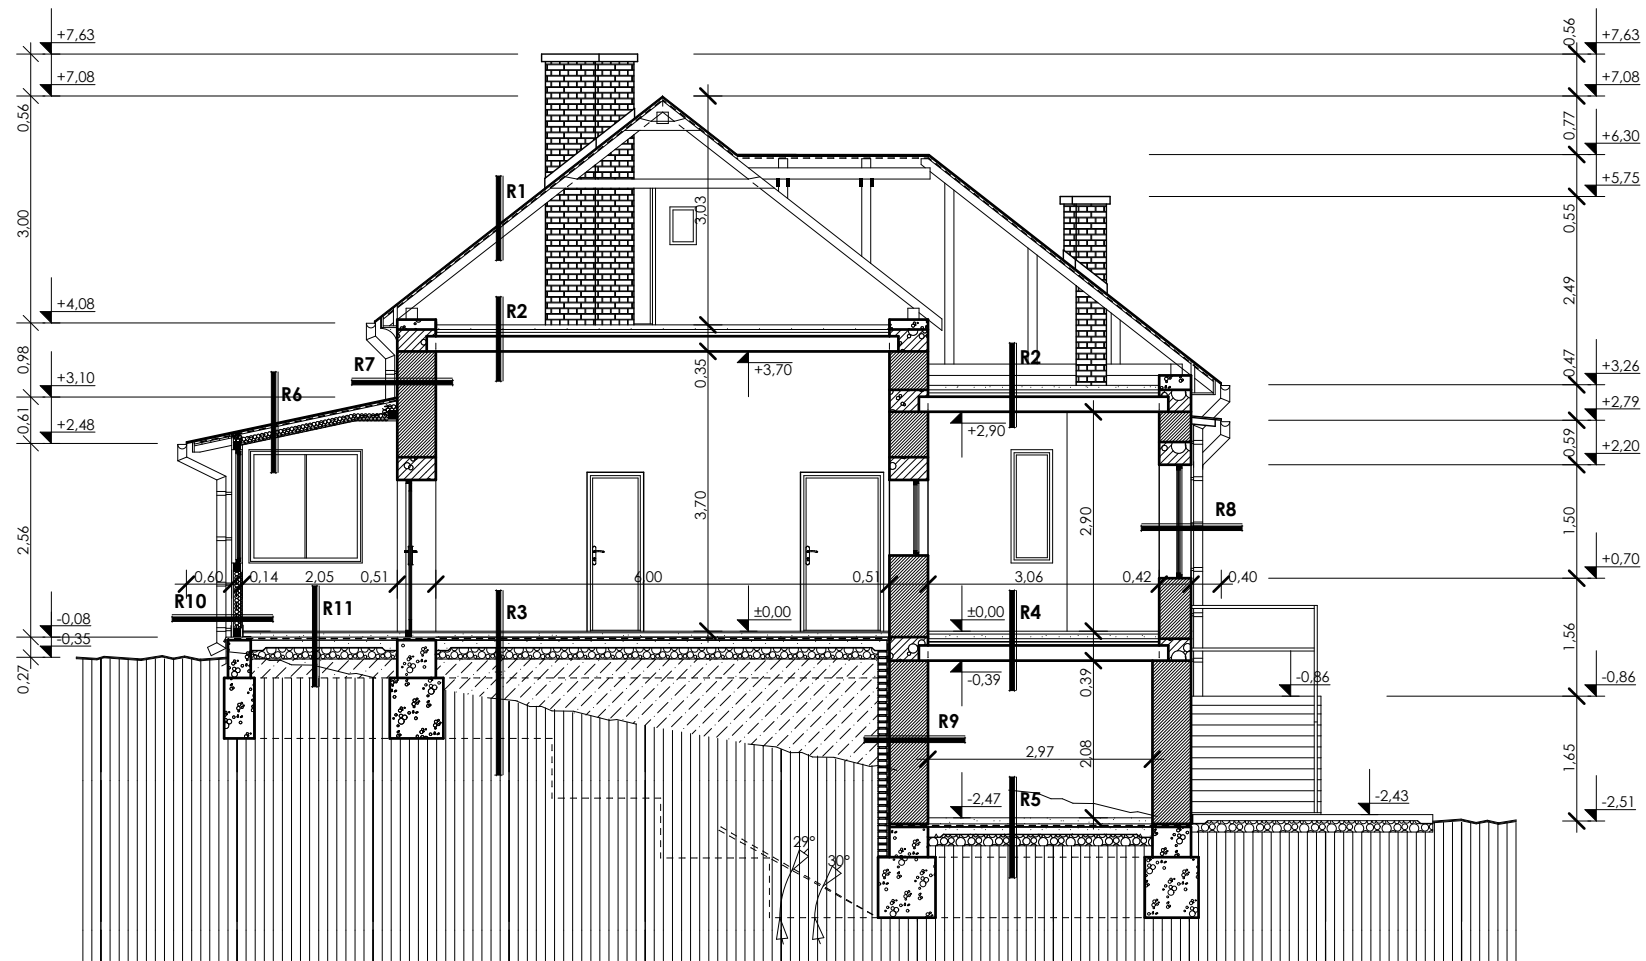


Rétegredek:

1. Tondach sajtolt cserép, natúr piros színben
Lécezés 48/24 mm
Szarufa 100/120 mm
2. Vályog 6 cm
Fenyő deszka 25 mm
Fa gerenda 120/180 mm
Fenyő deszka 25 mm
Nádazás 2 rtg.
Vakolat 1,5 cm
Festés
3. Tölgy parketta 22 mm
Ragasztó 3 mm
Aljzatbeton 7,5 cm
Bitumenes lemez szigetelés 1 rtg.
Aljzatbeton 10 cm
Kavicságyazat 20 cm
Termett talaj
4. Mettlachi 1 cm
Ágyazóhabarcs 2 cm
Aljzatbeton 15,5 cm
Vasbeton gerendás födém 19 cm
Vakolat 1,5 cm
Festés
5. Mettlachi 1 cm
Ágyazóhabarcs 2 cm
Aljzatbeton 7 cm
Bitumenes lemez szigetelés 1 rtg.
Aljzatbeton 10 cm
Kavicságyazat 20 cm
Termett talaj
6. Tondach sajtolt cserép, natúr piros színben
Lécezés 48/24 mm
Szarufa 100/120 mm
közte:
- légrés 2,5 cm
- kőzetgyapot hőszigetelés 10 cm
Fenyő deszka 25 mm
7. Kapart kőporos vakolat 1 cm
Alapvakolat 2 cm
Nagyméretű téglafalazat 45 cm
Vakolat 2 cm
Festés
8. Kapart kőporos vakolat 1 cm
Alapvakolat 1,5 cm
Kisméretű téglafalazat 38 cm
Vakolat 1,5 cm
Festés
9. Festés
Vakolat 2 cm
Kisméretű téglafalazat 45 cm
Habarcskitöltés 2 cm
Bitumenes lemez szigetelés 1 rtg.
Kisméretű téglafalazat 12 cm
Termett talaj
10. Fenyő deszka 22 mm
Fa oszlop 100/100 mm
közte:
- Kőzetgyapot hőszigetelés 10 cm
Párázáró fólia
Fenyő deszka 22 mm
11. Kerámia lap 10 mm
Ágyazóhabarcs 20 mm
Aljzatbeton 7 cm
Bitumenes lemez szigetelés 1 rtg.
Aljzatbeton 10 cm
Kavicságyazat 20 cm
Termett talaj

**A - A METSZET M 1:100**

Terv: Felmérési terv	
Munka tárgya: Idősek Napközöttthonja fejlesztése	
Építés helye: 8840 Csurgó, Basakúti u. 3., hrsz.: 701	
Építető: Csurgó Város Önkormányzata, 8840 Csurgó, Széchenyi tér 2.	
F-03	Terv tartalma: A - A metszet Lépték: 1:100 Dátum: 2015. április
Tervező: Korenika László, 8693 Lengyeltóti, Zrínyi u. 4. Tervezői névjegyzékszám: É-14 0060	