


Napelemes Elrendezési rajz

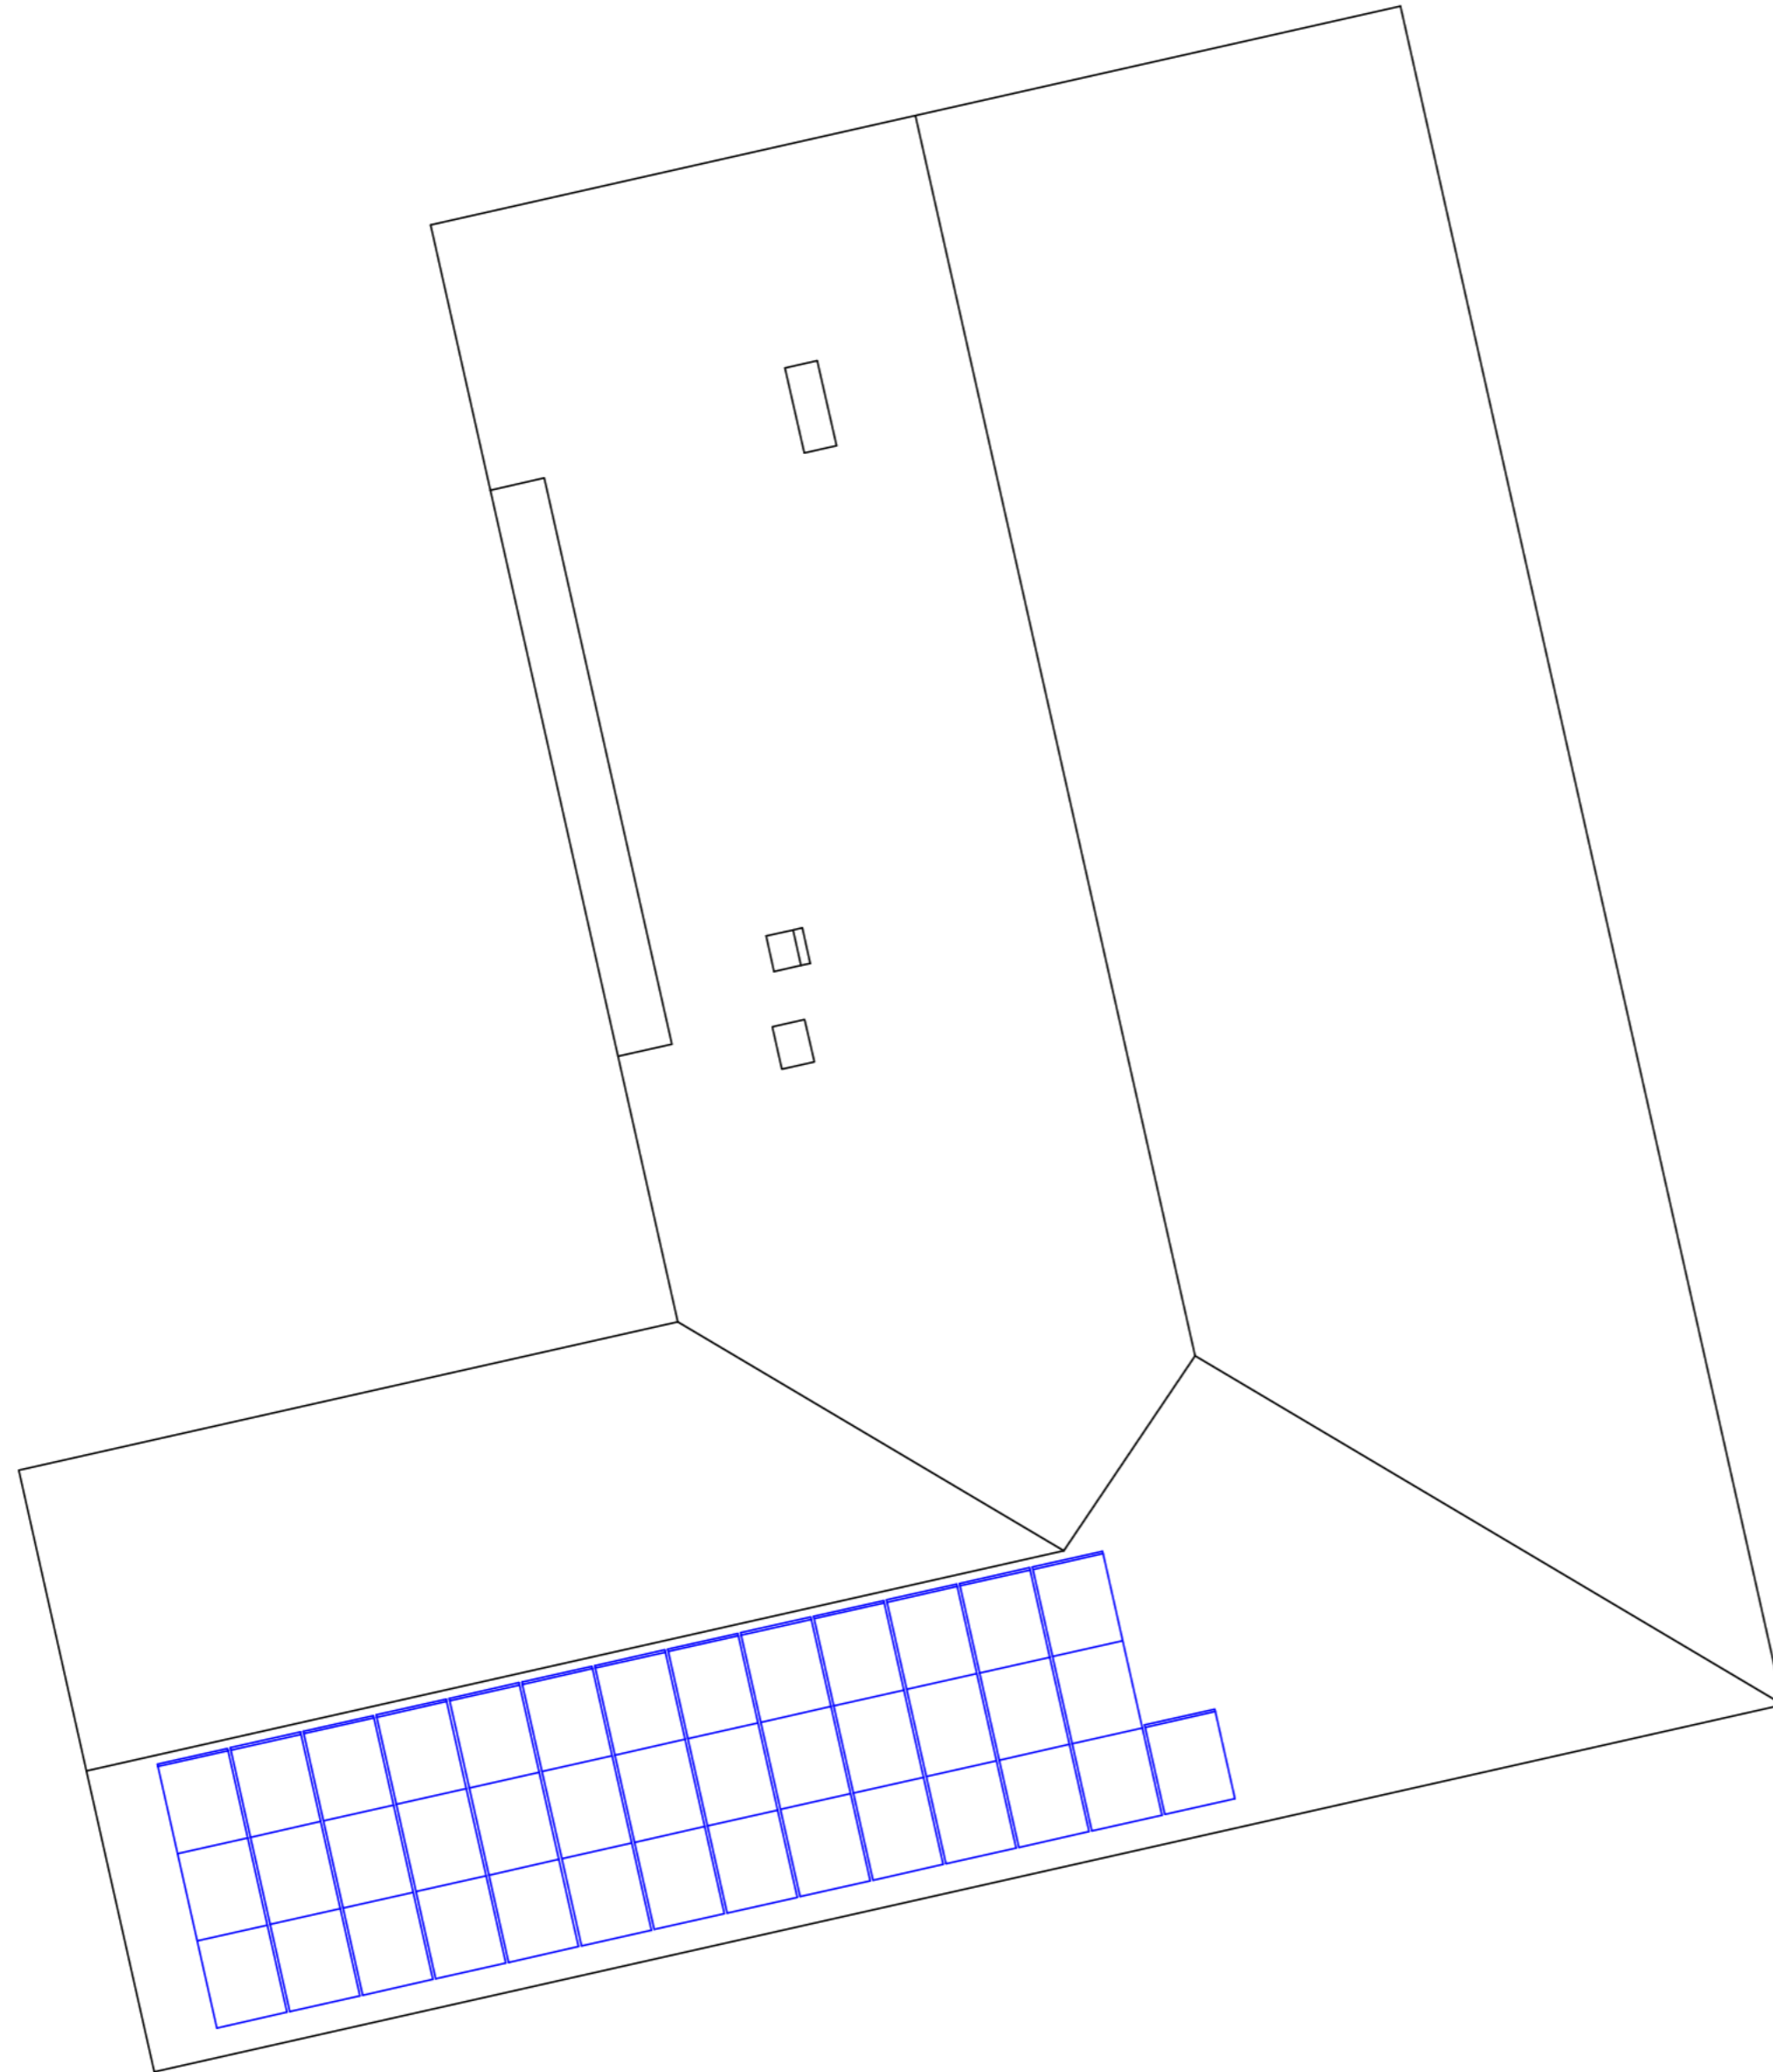

Tetőalaprész

Napelemek elhelyezése:

Tájolás Délkeleti irányba

Napelemek darabszáma: 40 db

Napelemek teljesítménye: 275 Wp

Rendszerméret: $40 \cdot 275 = 11 \text{ kWp}$

Inverter teljesítmény: 12,5 kW

PROJEKT	TERVEZŐ	GPSZ	TERVEZŐ	ELEKTROMOS	TERVEZŐ
Csurgói Könyvtár 8840 CSURGÓ, Baksay Sándor u. 6. SZ. HRSZ.: 895/1					
MEGBÍZÓ	RAJZ NÉV				RAJZ SZÁM
CSURGÓ VÁROS ÖNKORMÁNYZATA 8840 CSURGÓ, SZÉCHENYI TÉR 2. SZ.	TERVEZETT				E 1
	Napelem Kiosztási terv				
TERVEZŐ	TERVEZŐ	DÁTUM			LPTK
	Felülnézeti terv	2017.07.27.			1:500