


Napelemes Elrendezési rajz

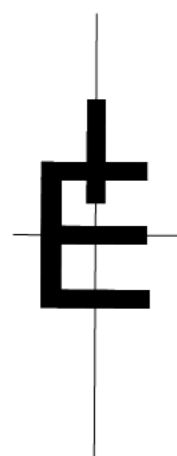

Tetőalaprész

Napelemek elhelyezése:


Tájolás Déli irányba 34 db

Napelemek darabszáma: 34 db

Napelemek teljesítménye: 275 Wp

Rendszerméret: $34 \cdot 275 = 9,35 \text{ kWp}$

Inverter teljesítmény: 10 kW

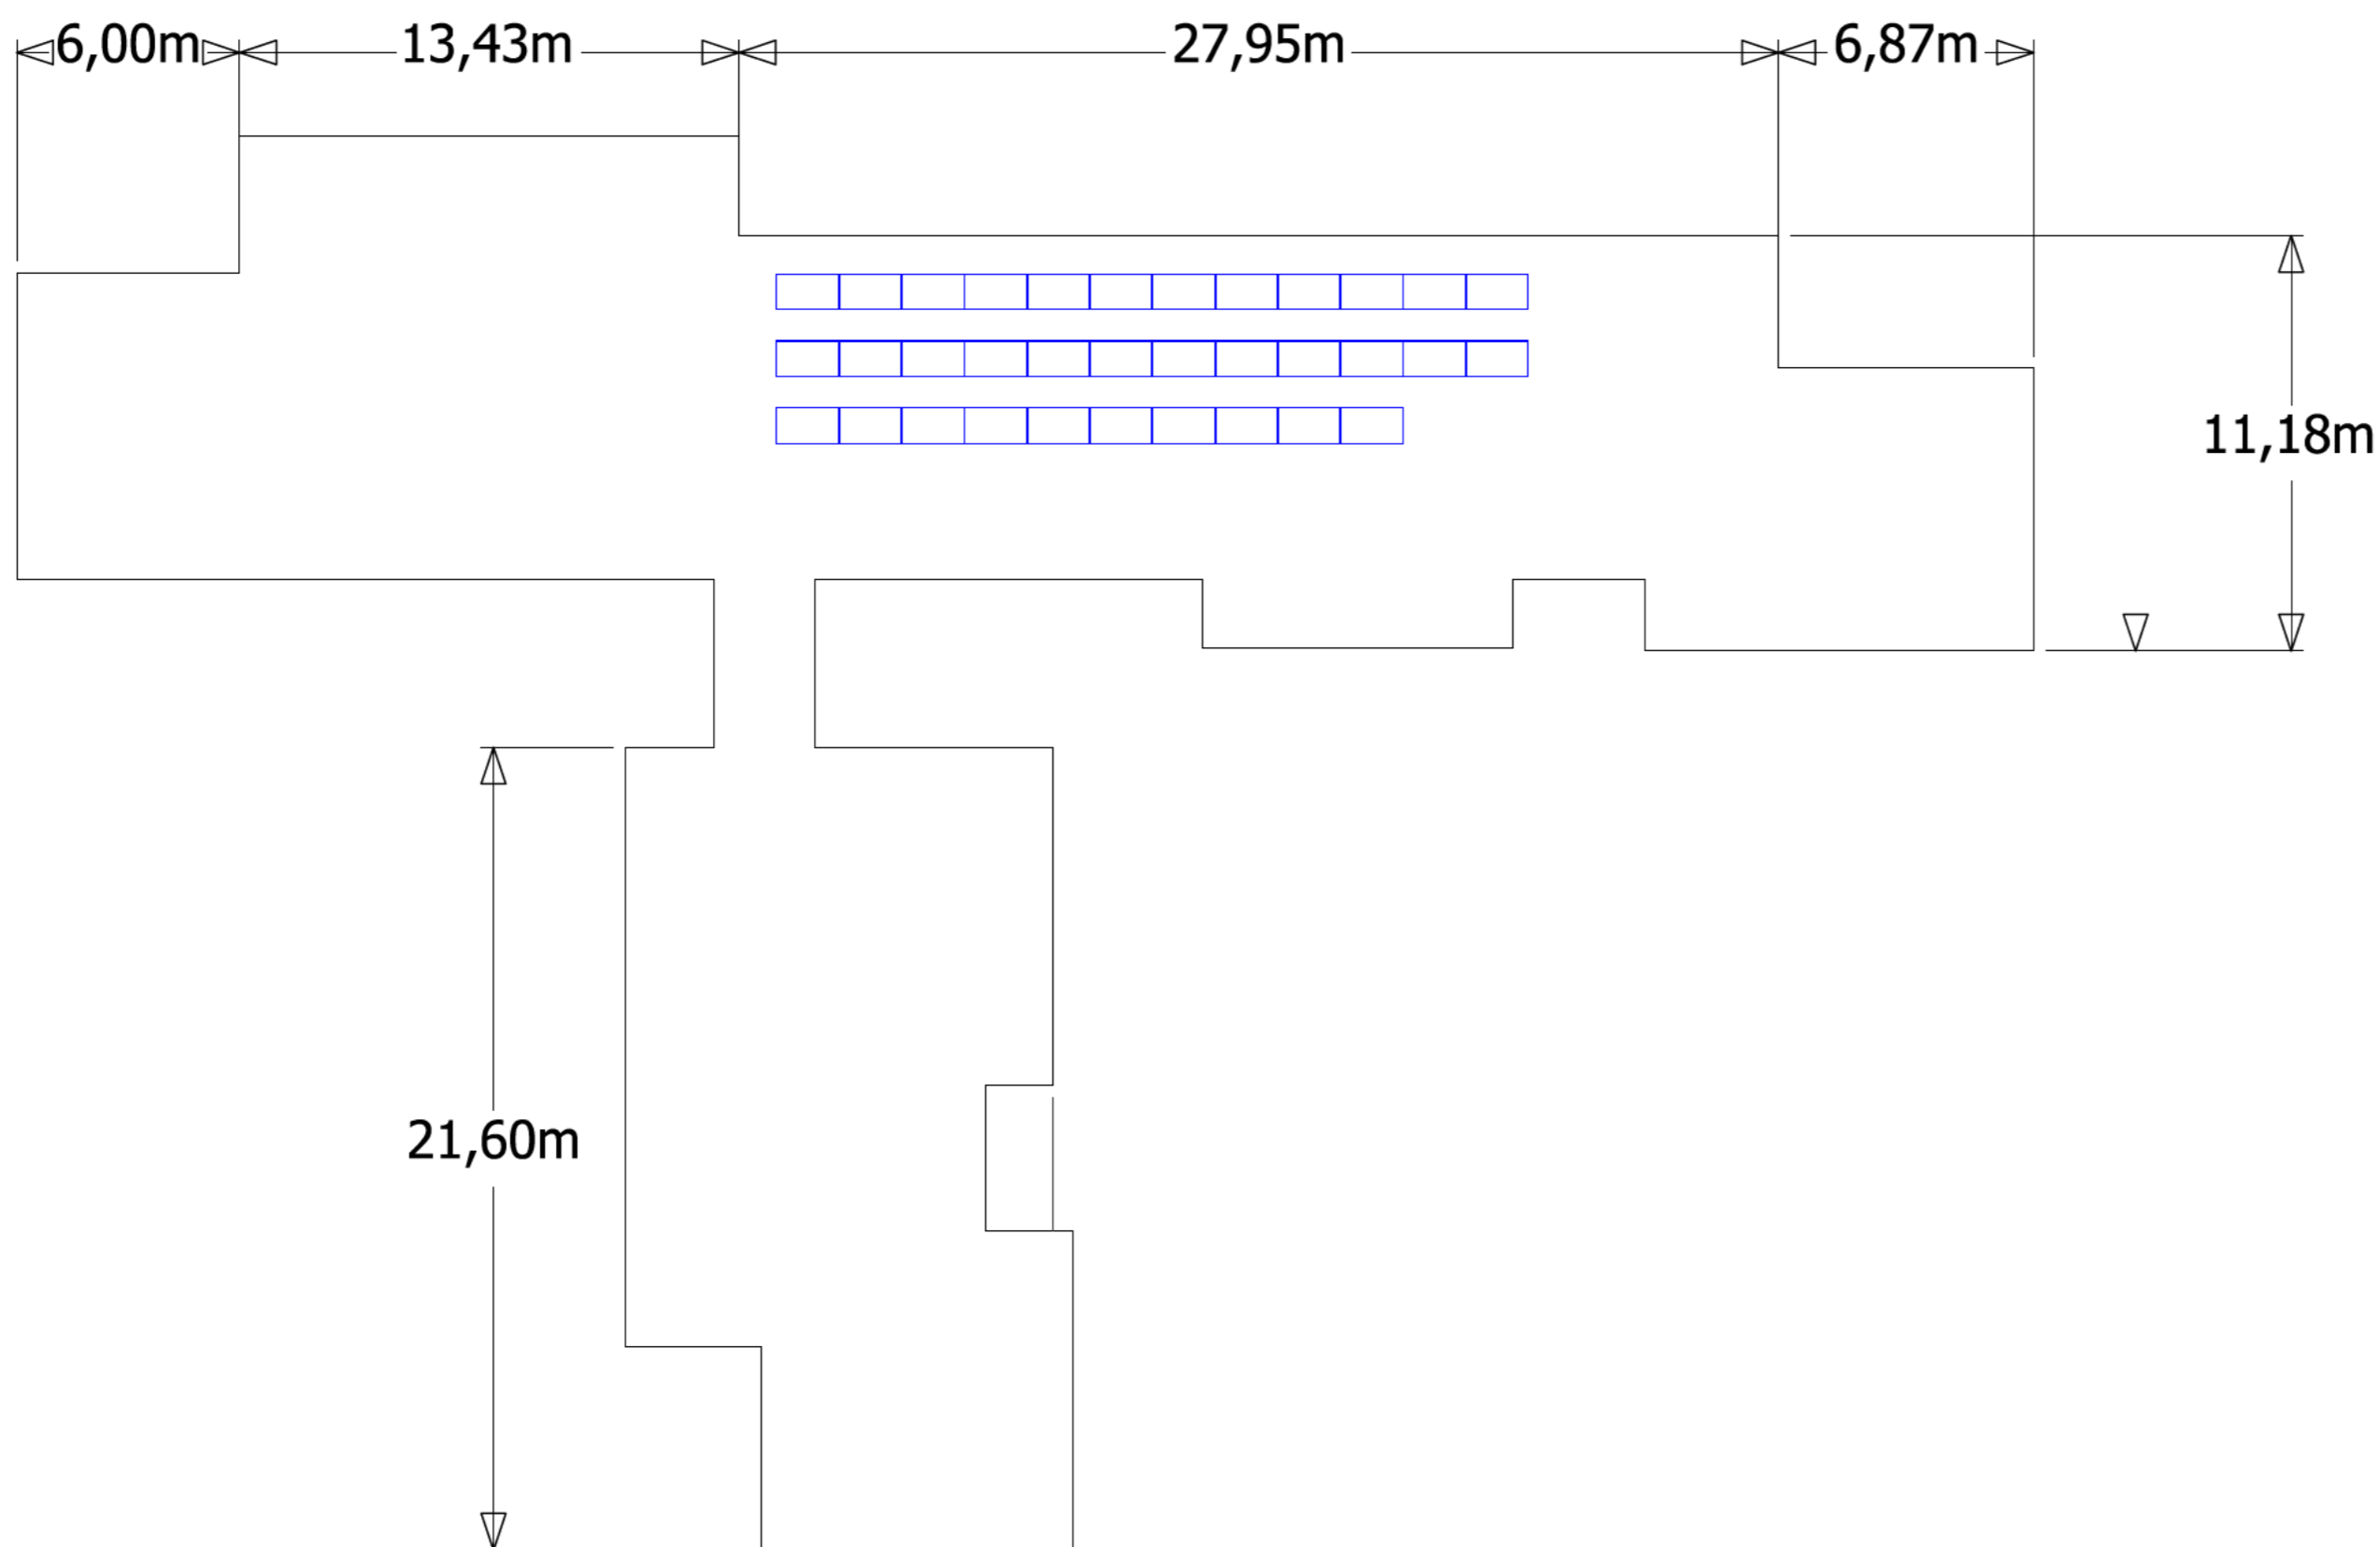

PROJEKT	TERVEZŐ	GPSZ	TERVEZŐ	ELEKTROMOS	TERVEZŐ
Csurgói Mesevár Óvoda 8840 CSURGÓ, Táncsics tér 18. SZ. HRSZ. : 17					
MEGÍBÍZÓ	RAJZ NÉV	TERVEZETT		RAJZSZM	
CSURGÓ VÁROS ÖNKORMÁNYZATA 8840 CSURGÓ, SZÉCHENYI TÉR 2 SZ.	Napelem Kiosztási terv	E 1			
TERVEZŐ	TERVEZÉSI FÁJTA	DATUM	LPTK		
	Felülméreti terv	2017 .07.27.	1:500		