
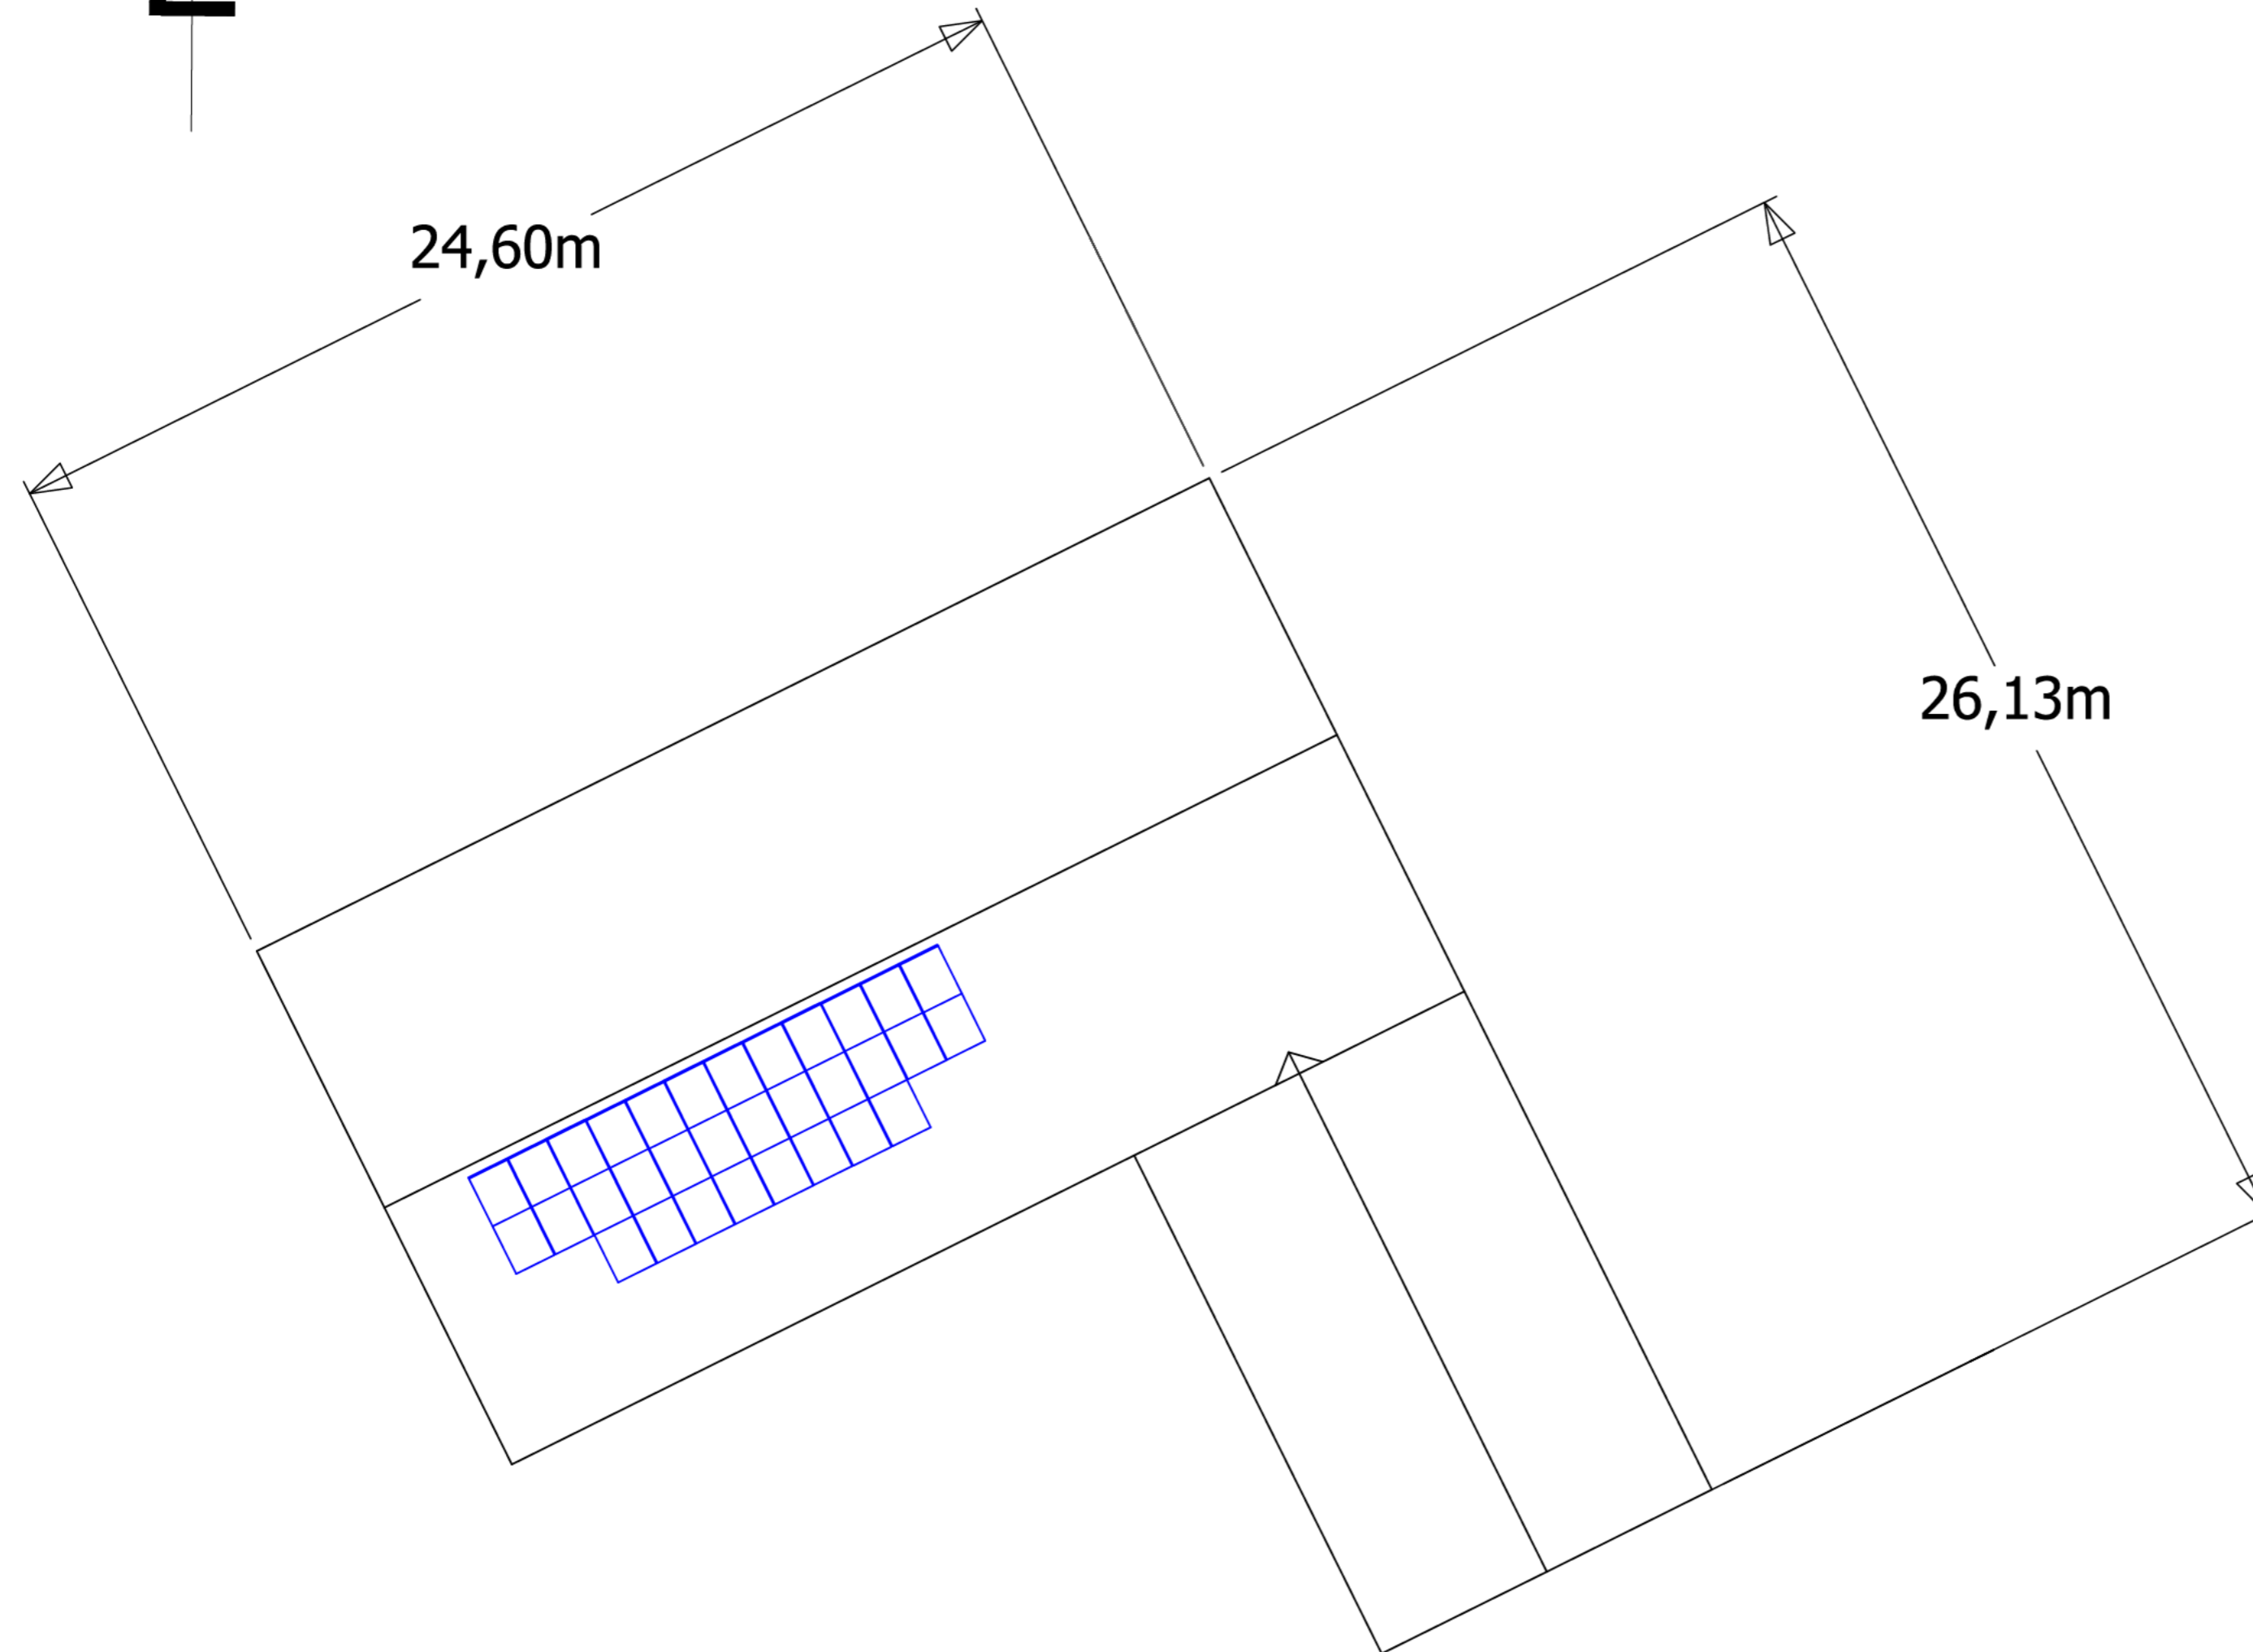


Napelemes Elrendezési rajz

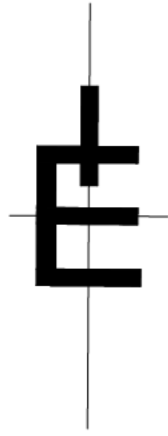

Tetőalaprész

Napelemek elhelyezése:

Tájolás Dél-keleti irányba 32 db

Napelemek darabszáma: 32 db

Napelemek teljesítménye: 275 Wp

Rendszerméret: $32 \cdot 275 = 8,8 \text{ kWp}$

Inverter teljesítmény: 10 kW

PROJEKT	TERVEZŐ	GPSZ	TERVEZŐ	ELEKTROMOS	TERVEZŐ
Csurgói Mókuskert Óvoda 8840 CSURGÓ, Petőfi tér 27. HRSZ.: 1247					
MEGBÍZÓ	RAJZ NÉV			RAJZSZÁM	
CSURGÓ VÁROS ÖNKORMÁNYZATA 8840 CSURGÓ, SZÉCHENYI TÉR 2. SZ.	TERVEZETT Napelem Kiosztási terv			E 1	
TERVEZŐ	TERVEZÉSI	DATUM	LPTK		
	Felülnézeti terv	2017.07.27.	1:500		