

Napelemes Elrendezési rajz



Tetőalaprakz

Napelemek elhelyezése:

Tájolás Dél-keleti irányba 36 db


Dél-nyugati irányba: 30 db

Napelemek darabszáma: 66 db

Napelemek teljesítménye: 275 Wp

Rendszerméret: $66 \cdot 275 = 18,15$ kWp

Inverter teljesítmény: 20 kW

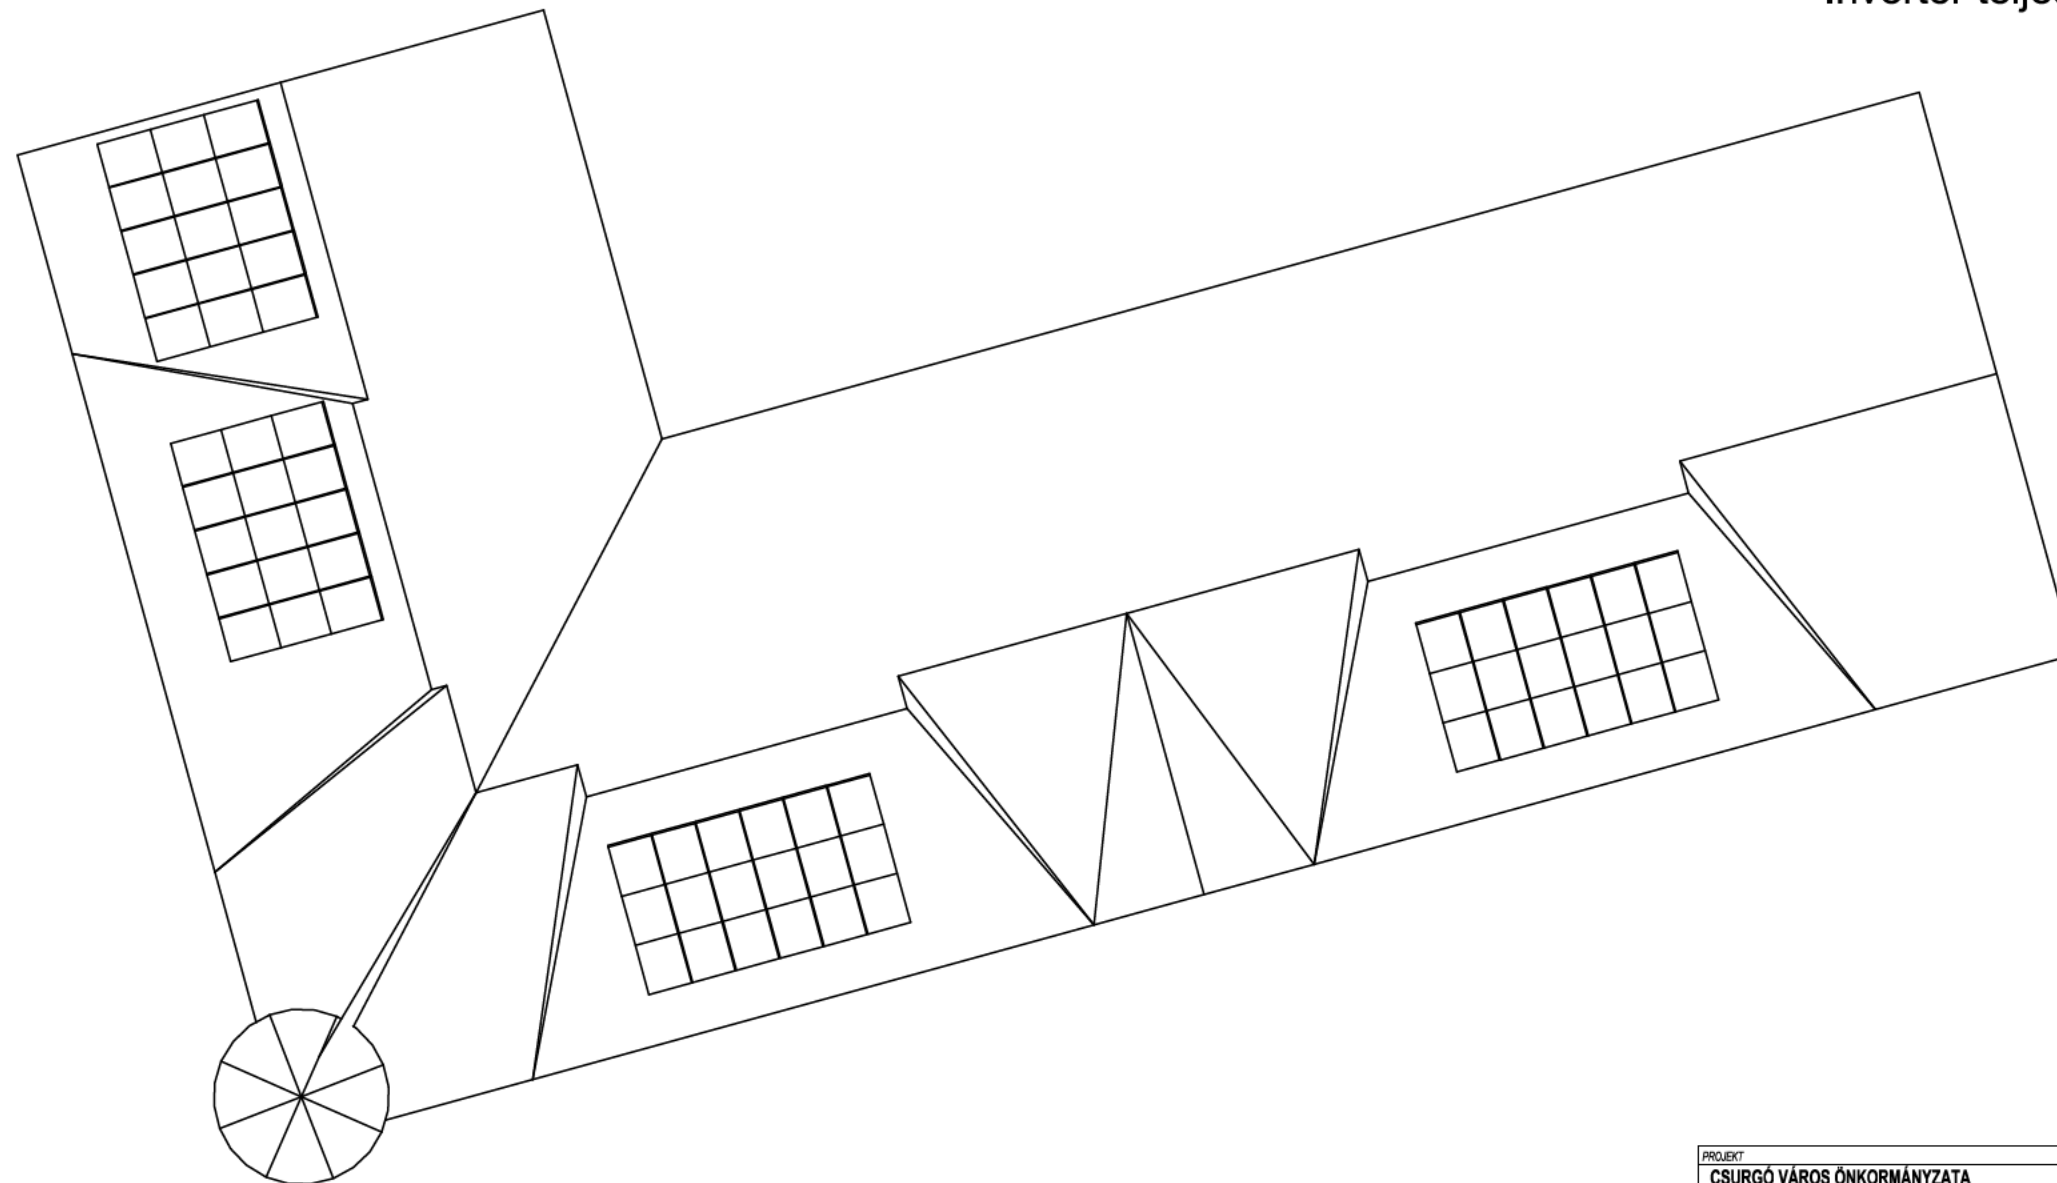

PROJEKT	TERVEZŐ	GPSZ	TERVEZŐ	ELEKTROMOS	TERVEZŐ
CSURGÓ VÁROS ÖNKORMÁNYZATA 8840 CSURGÓ , Széchenyi tér 2.SZ. HRSZ .: 976					
MÉGBÍZÓ	RAJZ NÉV			RAJZSZÁM	
CSURGÓ VÁROS ÖNKORMÁNYZATA 8840 CSURGÓ , SZÉCHENYI TÉR 2 SZ.	TERVEZETT Napelem Kiosztási terv			E 1	
TERVEZŐ	TERVEZÉSI DÁTUM	LPTK			
	Felülnézetű terv	2017 .07 .27 .			1:500