

CSURGÓI VALLÁSI TURIZMUS

„CSURGÓ, SZENTLÉLEK TEMPLOM ÉS
KÖRNYEZETE EGYHÁZI TURISZTIKAI
FEJLESZTÉSE”

A DDOP-2.1.1 / A.B-12 KÓDSZÁMÚ
PÁLYÁZATHOZ KAPCSOLÓDÓAN

General Tervezés:

ARKER STÚDIÓ Kft.

Építész tervező:

ifj. Lőrincz Ferenc

Építész munkatársak:

Kovács Gyula

Major Viktória


Sipos Balázs

Statikus munkatárs:

Hajdu Miklós

Kertészeti munkatárs:

Gazsó István

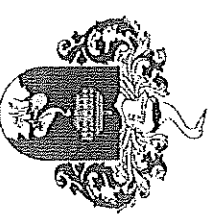




Történelme: Felső-Csurgó (Óváros)

A TERVEZÉSSEL ÉRINTETT TERÜLET FŐBB PONTJAI:

- Az őskorban is lakott volt.
- Johannita rend megjelenése – 1226-ban már rendházuk és valószínűleg templomuk is volt
- Templom környékén:
 - Szent János lovagok rendháza
 - később várkastéllá alakult
- A gótikus eredetű templomot a törökök kiűzése után átépítették barokk stílusba.
- 1839-1914-ig Felső-Csurgó volt a gyarapodó város központja.
- Gróf Festetics György nagy majorsága
 - Nagy kastély 1977-ben lebontották
 - Magtárépületet 1992-ben lebontották
 - Jelenleg a felújítandó 2 épület maradt meg a gazdaságból

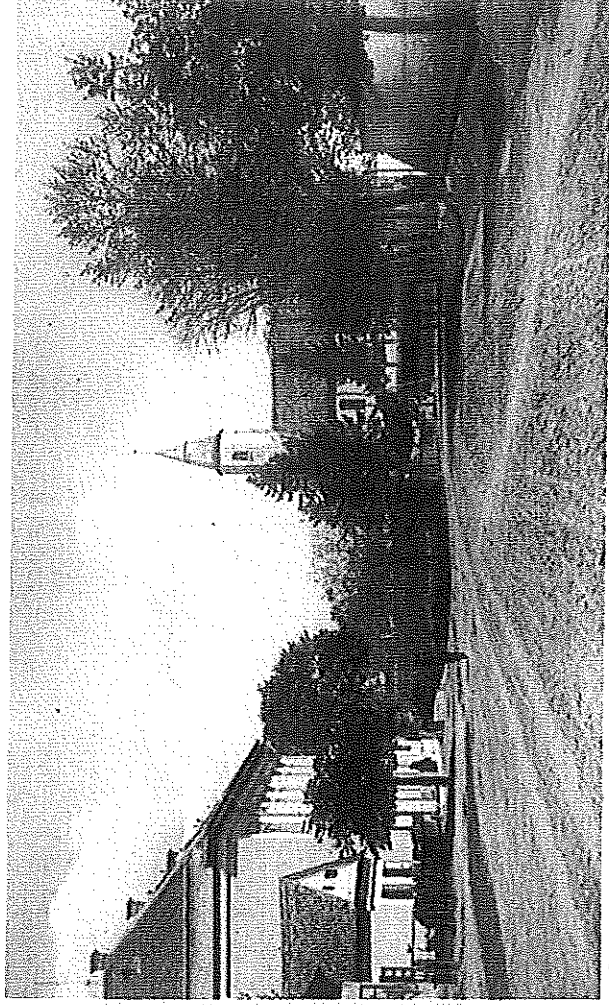



Csurgó.

Óvárosi részlet.



Tervezési Helyszín

Felső-Csurgó (Óváros)

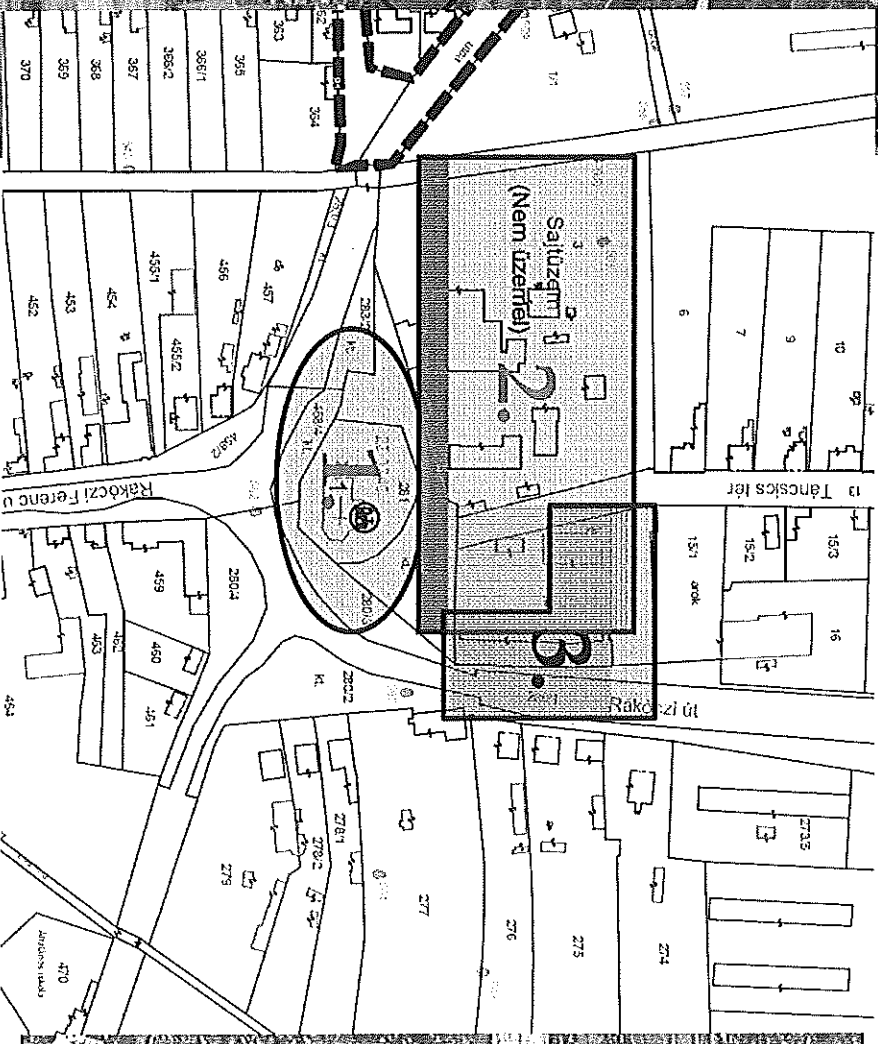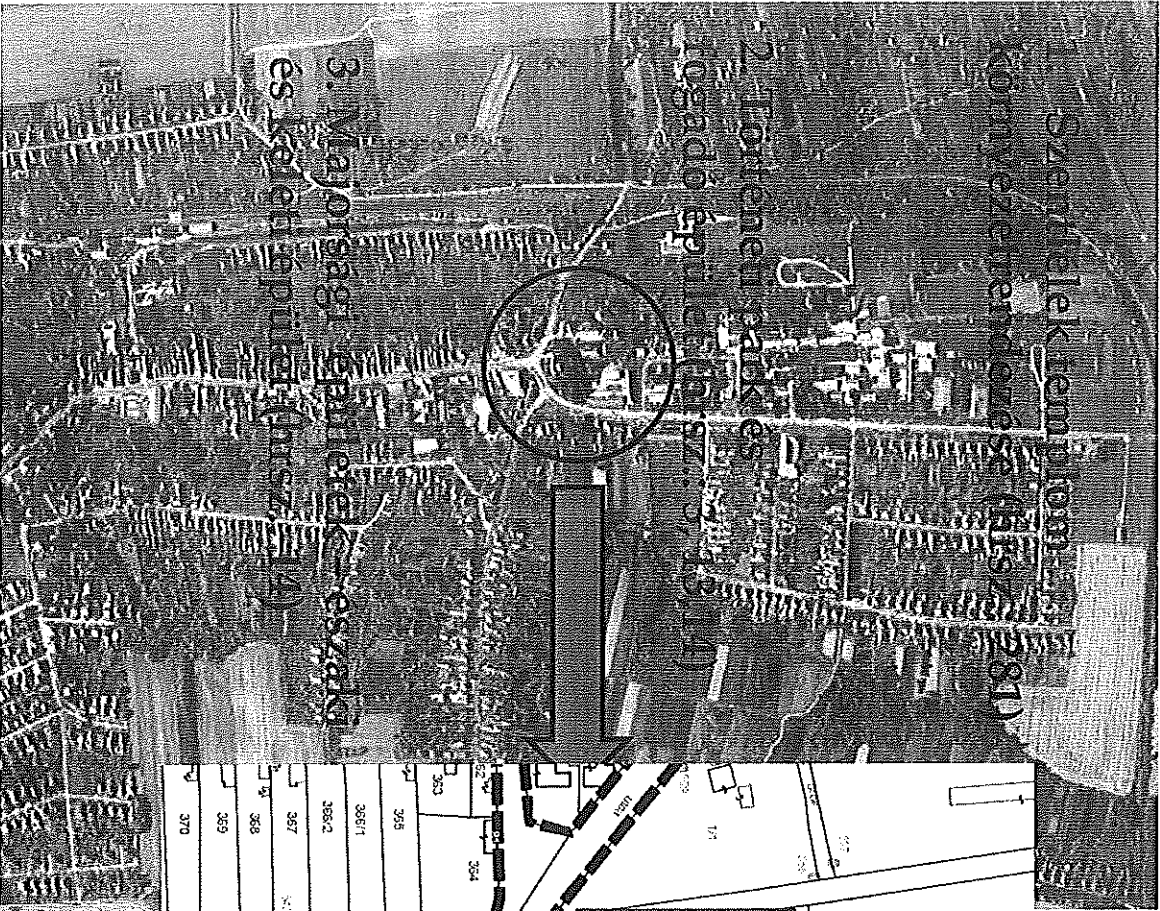




Projektelemei

1. SZENTLÉLEK TEMPLOM KÖRNYEZETRENDEZÉSE

Fényképek a jelenlegi állapotról

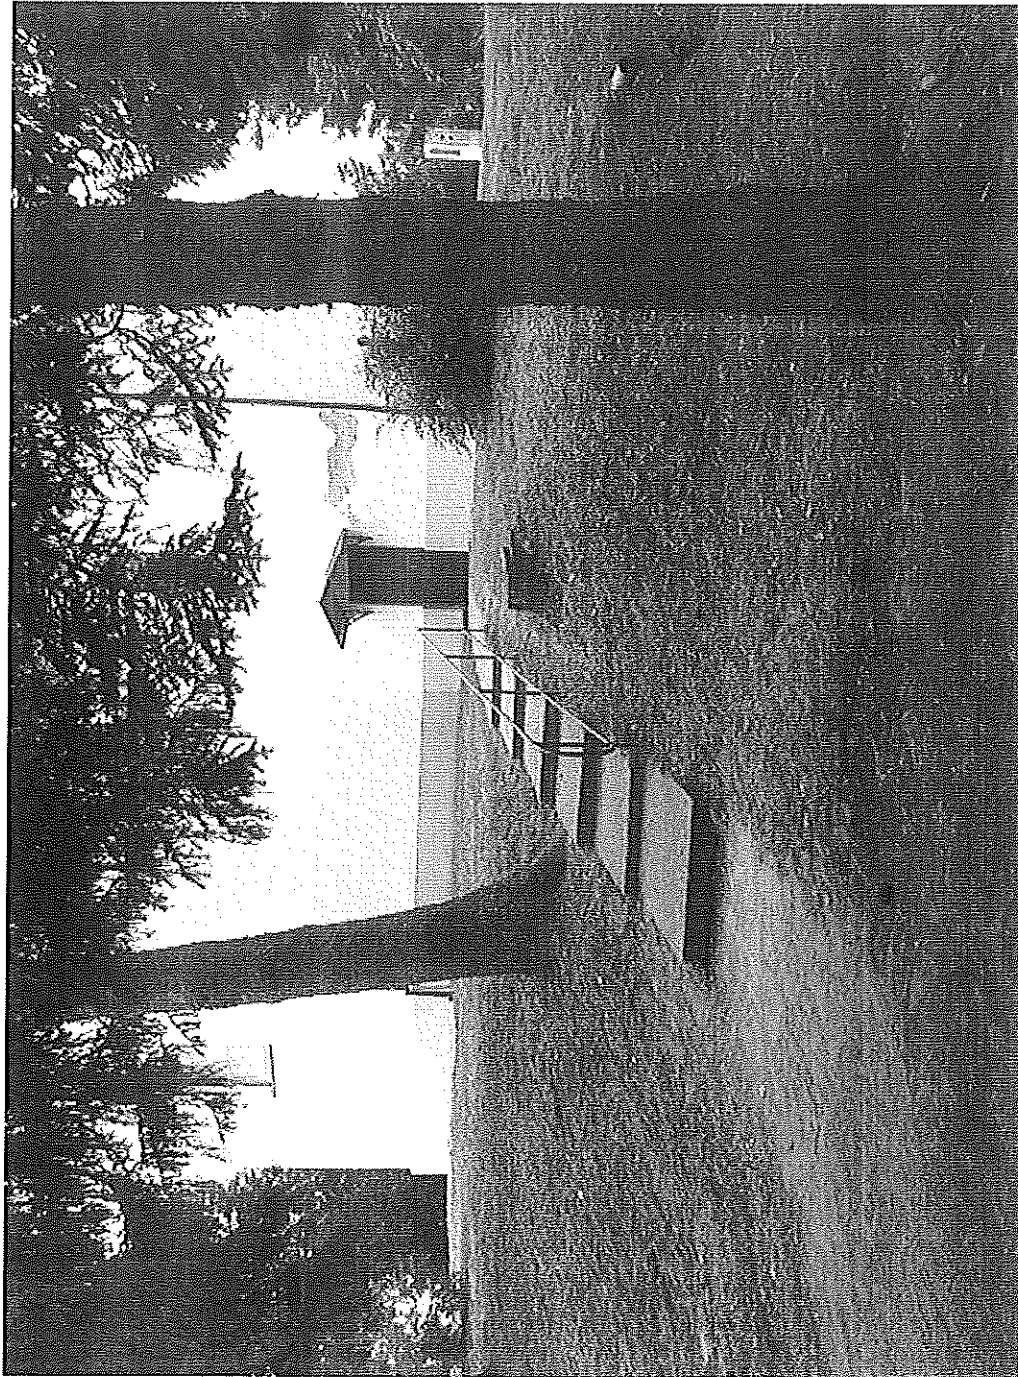




Projektajánlataim

1. SZENTIÉLÉK TEMPLOM KÖRNYEZETRENDEZÉSE

Felmérési Helyszínrajz

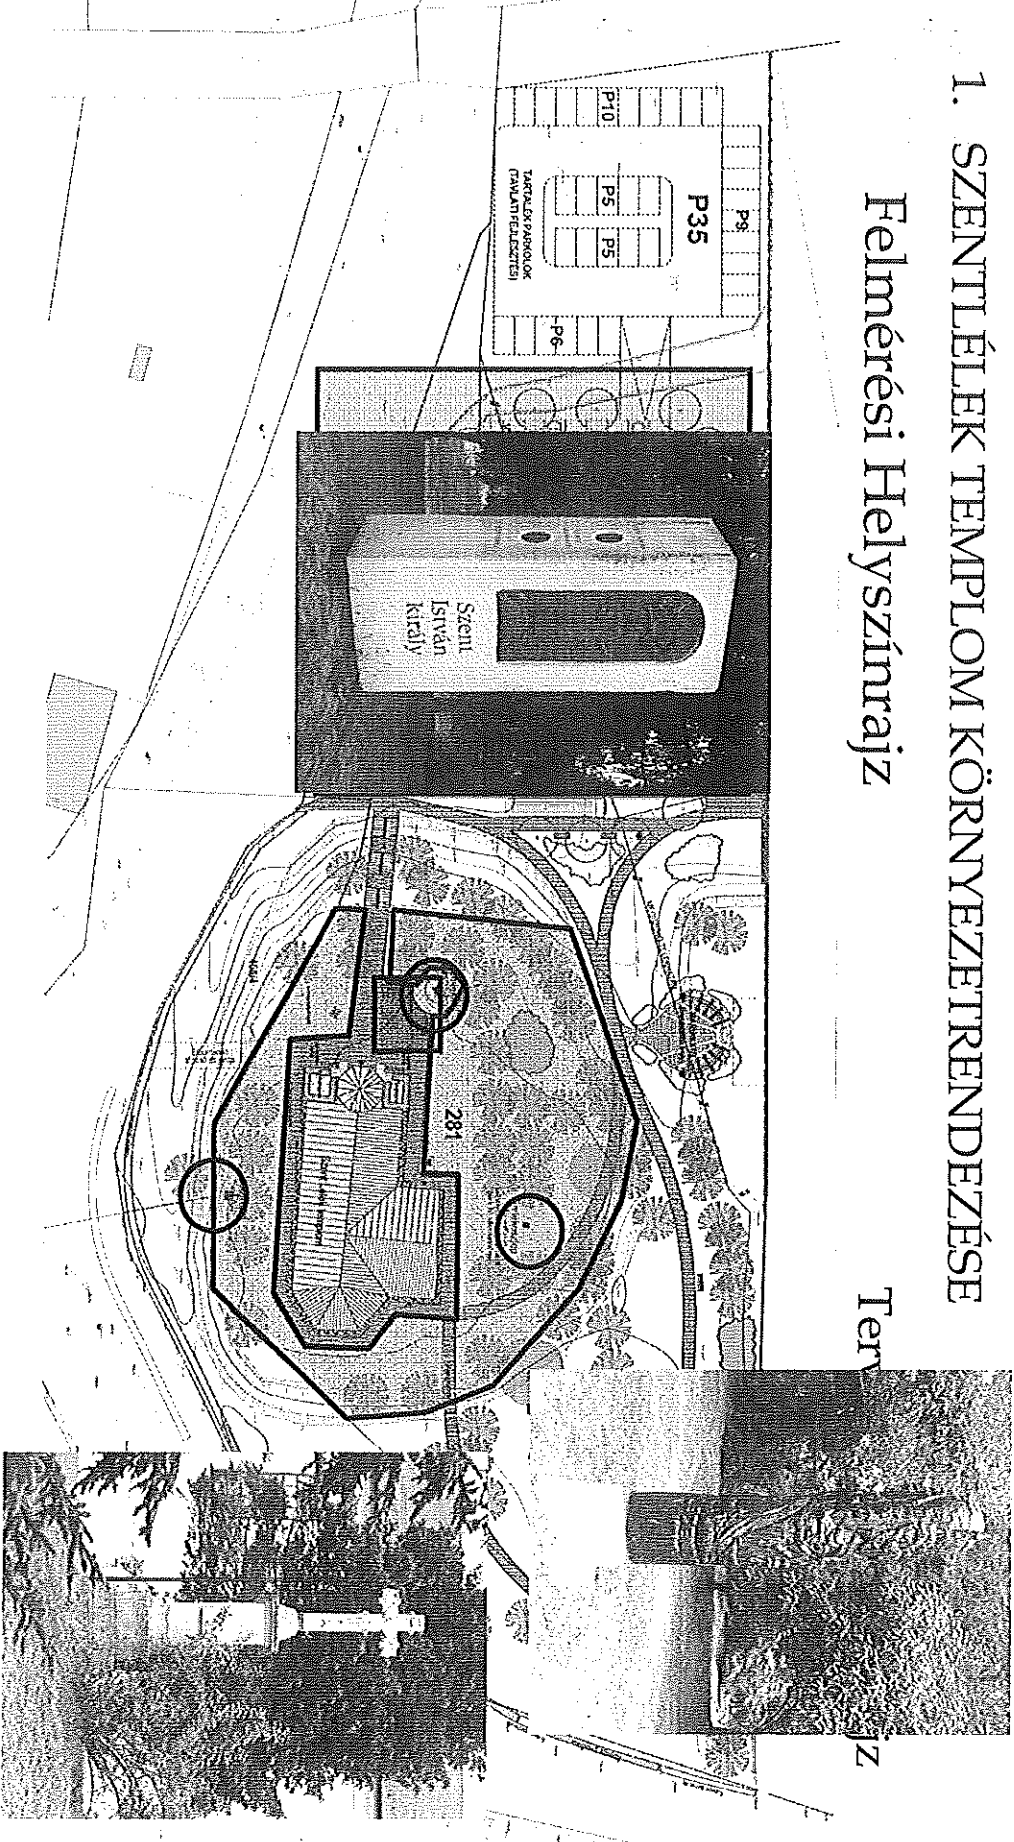

Terrárium
rajz


1. Parkoló építés
2. Növényzet felújítása
3. Ucabútorok elhelyezése
4. Gyalogos felületek kialakítása, térkövezése
5. Szobrok felújítása, pozicionálása




Projektelemei

2. TÖRTÉNETI PARK ÉS FOGADÓÉPÜLET

Fényképek a jelenlegi állapotról

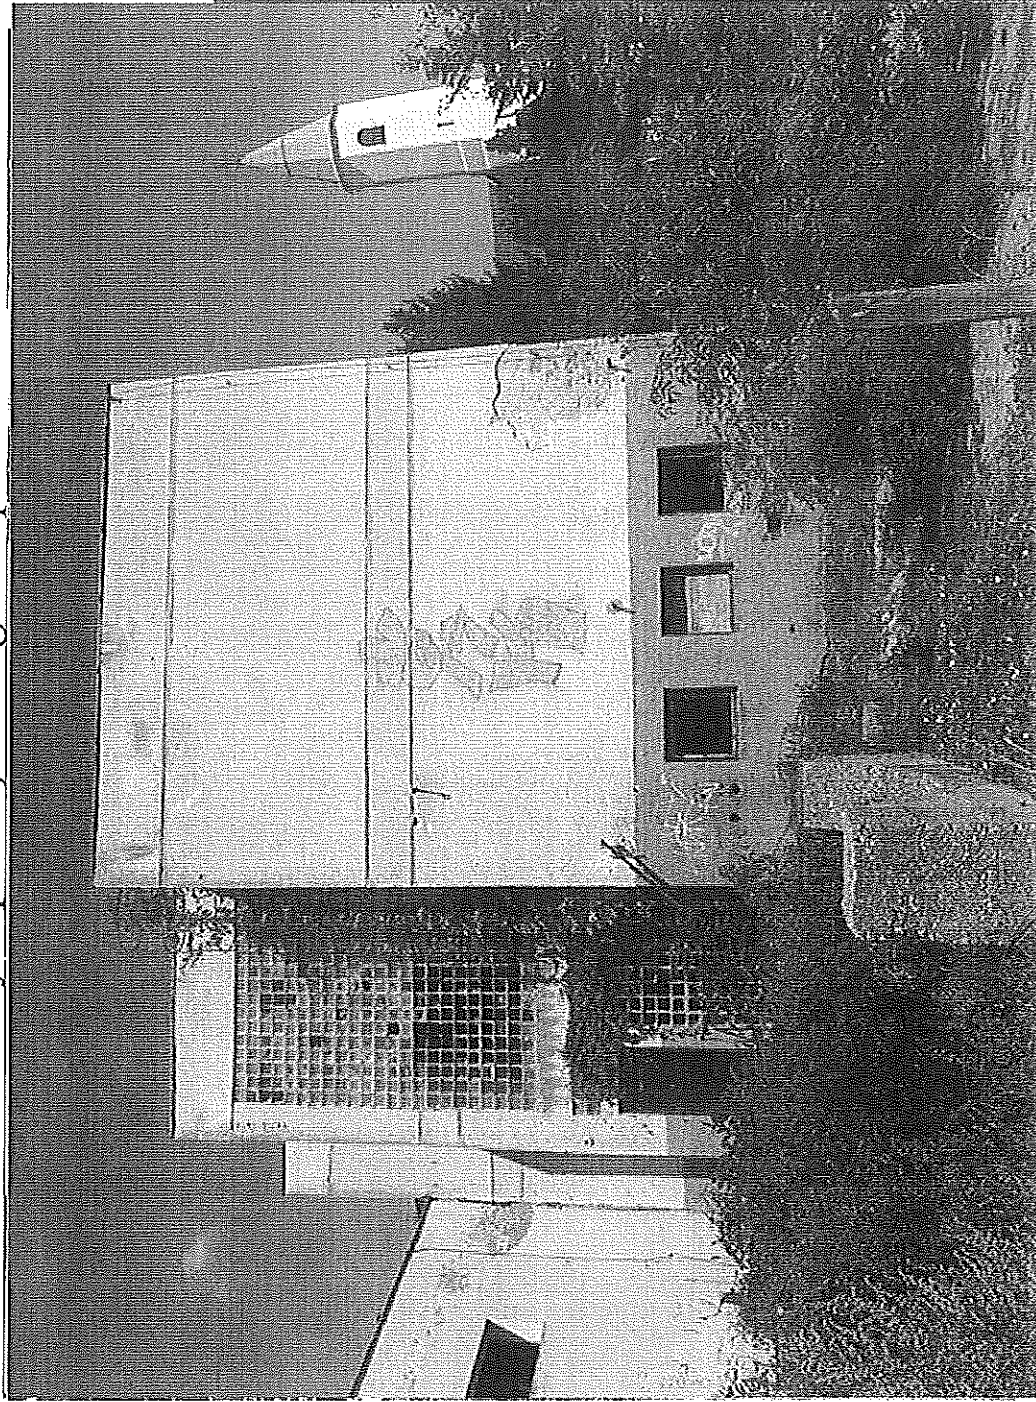

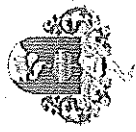


Projektelemei

2. TÖRTÉNETI PARK ÉS FOGADÓÉPÜLET

Felmérési Helyszínrajz


Tervezett Helyszínrajz

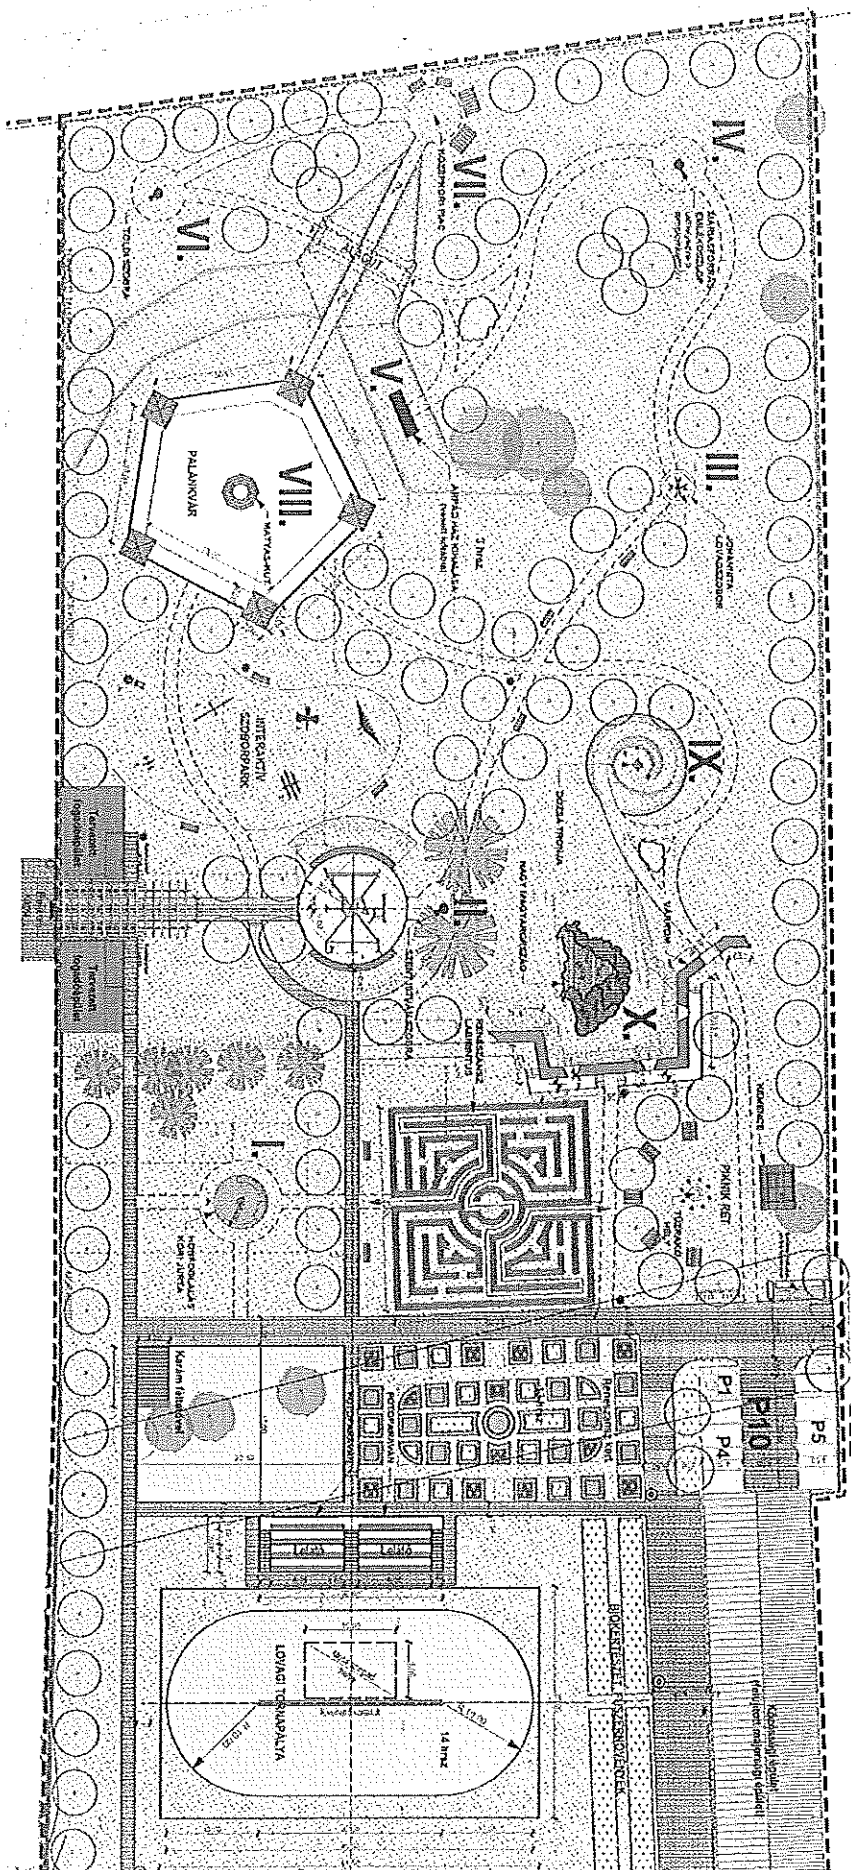



Projektelemei

2. TÖRTÉNETI PARK ÉS FOGADÓÉPÜLET - RÉSZLETEIBEN

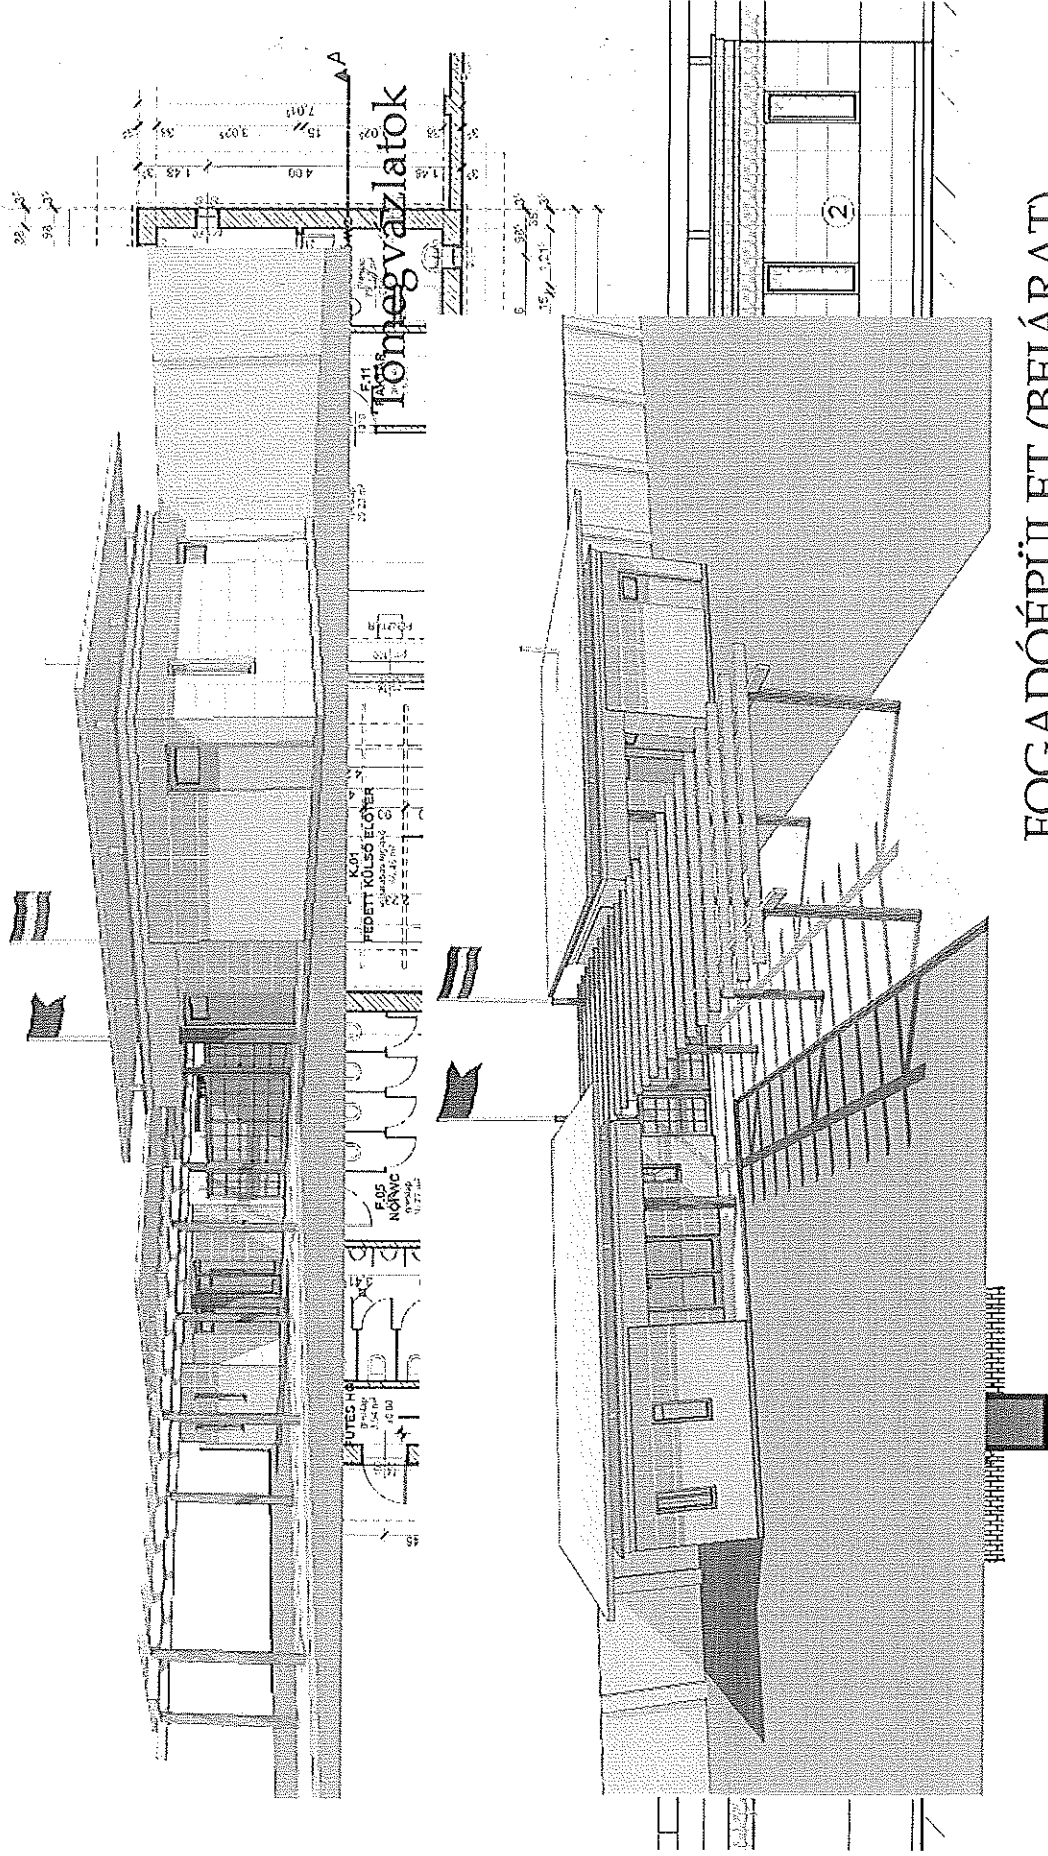


FOGADÓÉPÜLET (BEJÁRAT)



Projektajánlóméi


2. TÖRTÉNETHI PARK ÉS FOGADÓÉPÜLET - RÉSZLETEIBEN

HOMLOKZATI VÁZSZERKEZETI M=1:50

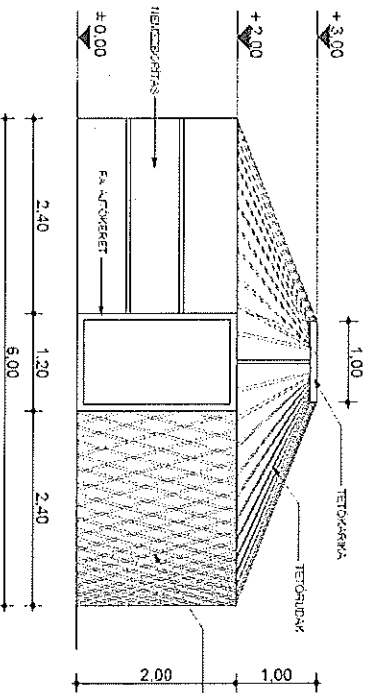


ESEMÉK


JURTA BERENDEZÉSE:

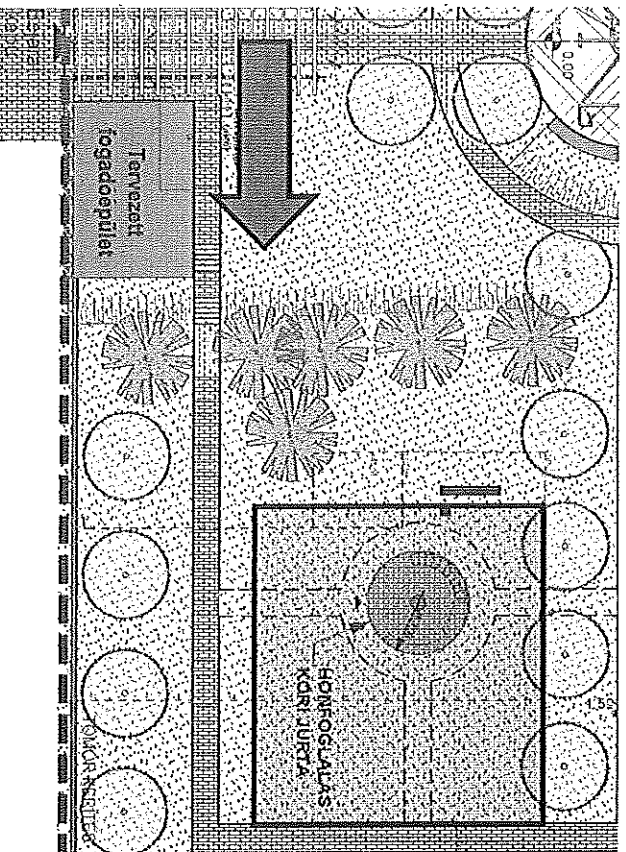

TÖRTÉNETHI KERT - I. ÁLLOMÁS

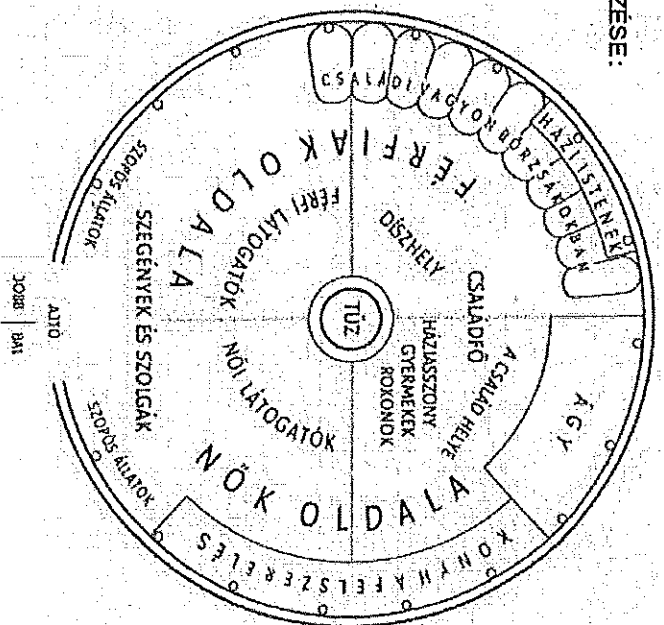


Honfoglalás kori jurta

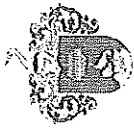

Projektelemei

2. TÖRTÉNETI PARK ÉS FOGADÓÉPÜLET - RÉSZLETEIBEN

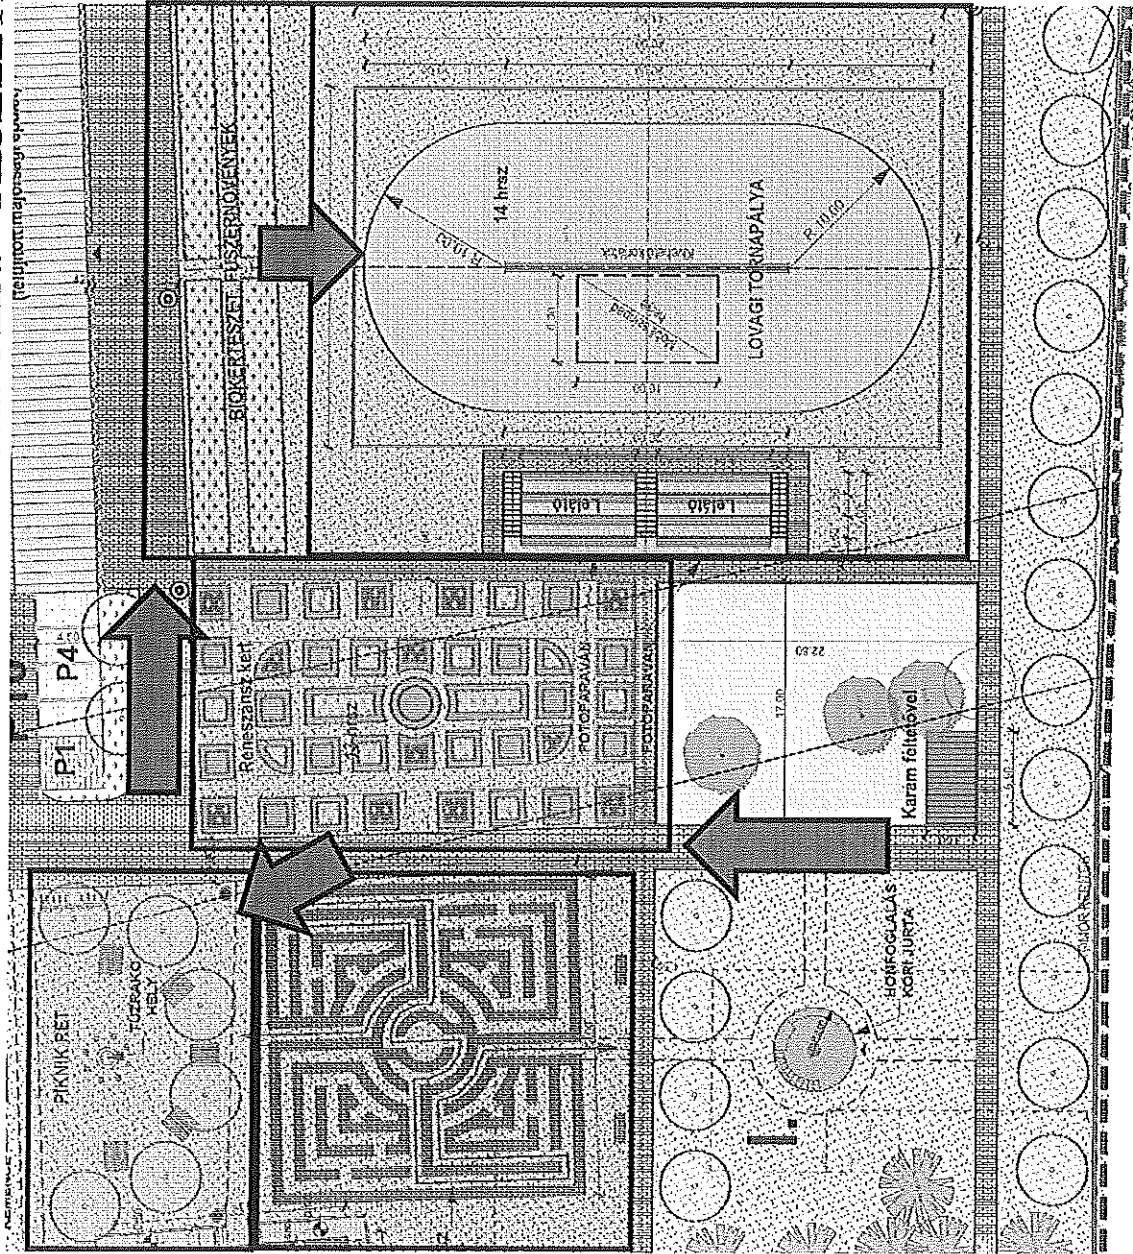


1. Reneszánsz kert

2. Reneszánsz labirintus

3. Piknik kert

4. Biokertészet,
Fűszermövények


5. Lovagi tornapálya

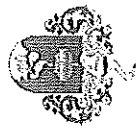

Projektajtemei

2. TÖRTÉNÉTI PARK ÉS FOGADÓÉPÜLET - RÉSZLETIBEN



1. Parkoló
2. Várrom
3. Nagy Magyarország

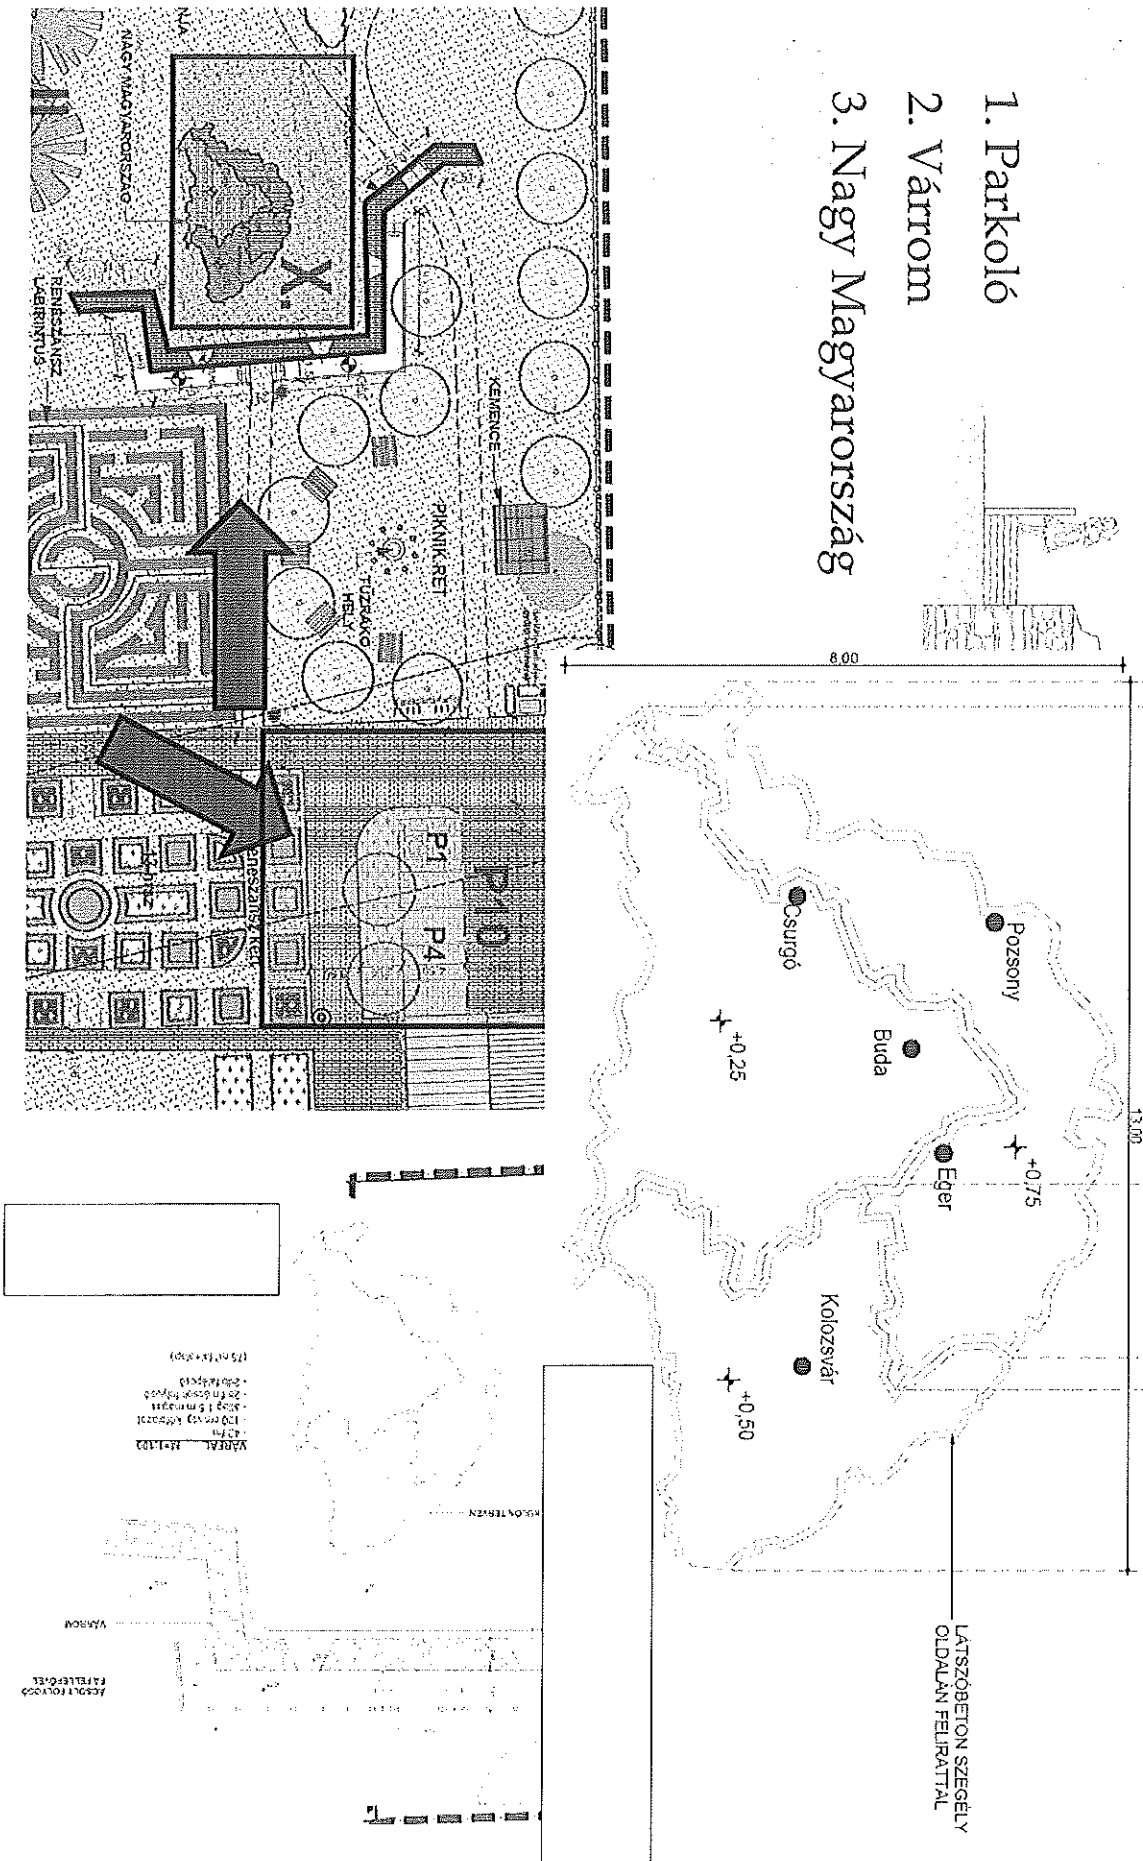




Projektelemei

2. TÖRTÉNETI PARK ÉS FOGADÓÉPÜLET - RÉSZLETEIBEN

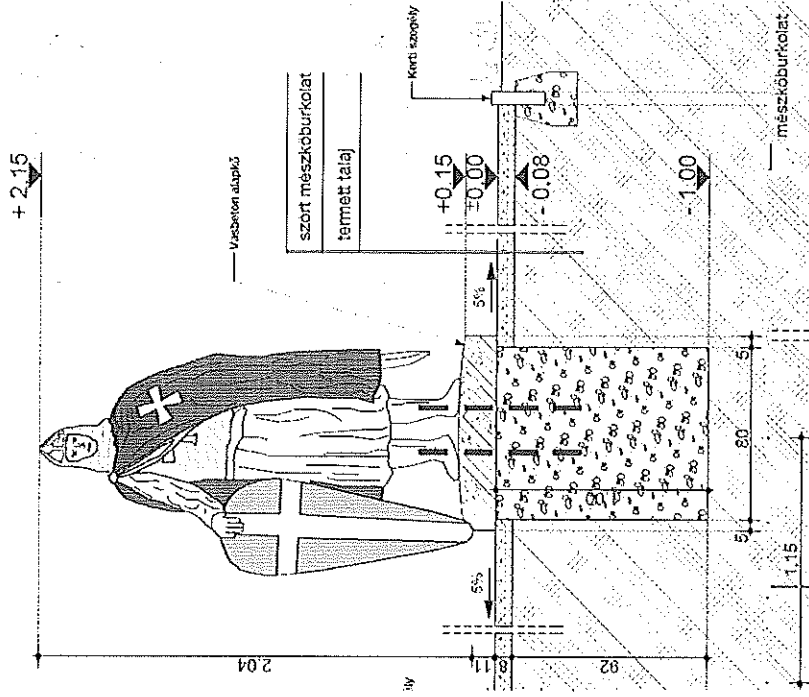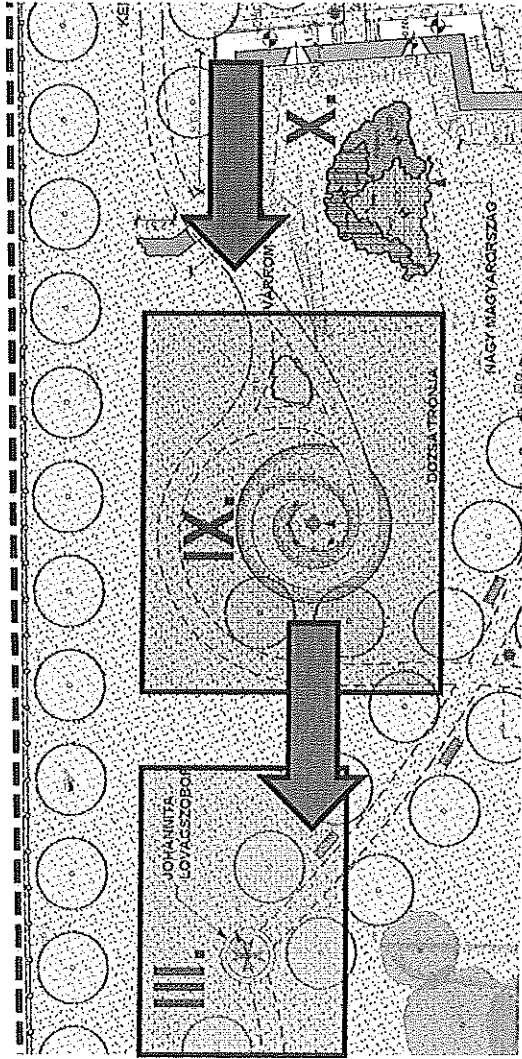

1. Dózsa trónja



2. Johannita lovagszobor

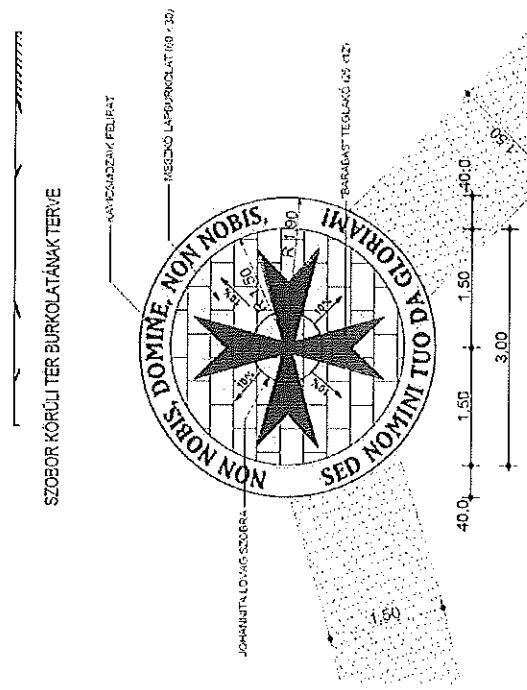




Projektjelemai

2. TÖRTÉNETI PARK ÉS FOGADÓÉPÜLET - RÉSZLETEIBEN

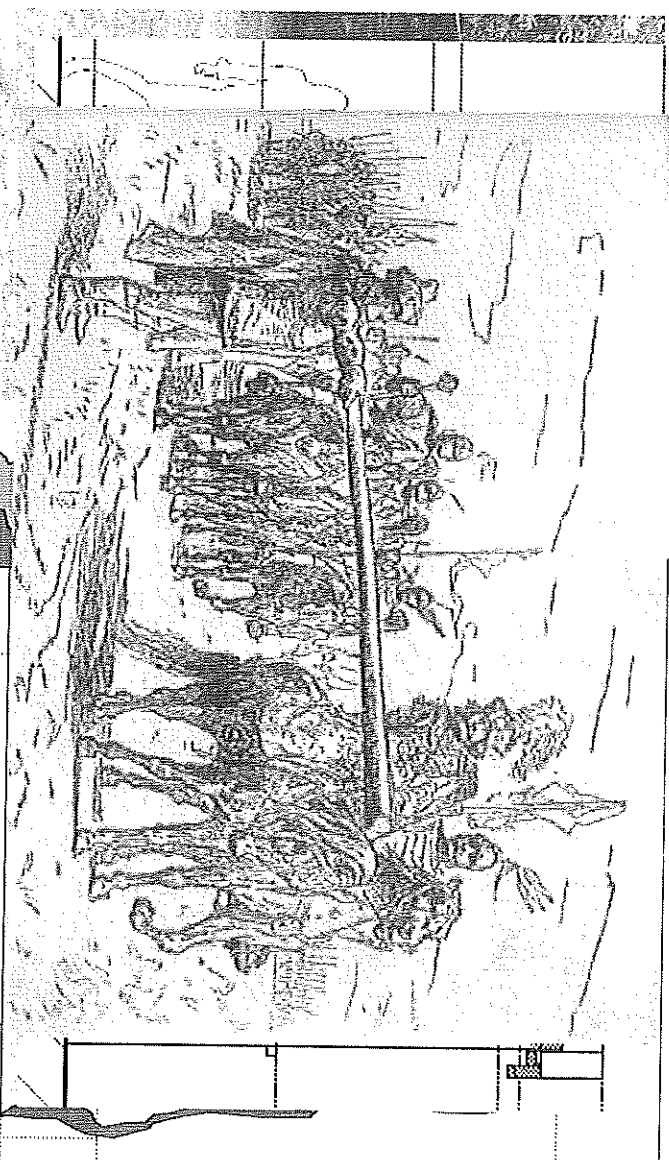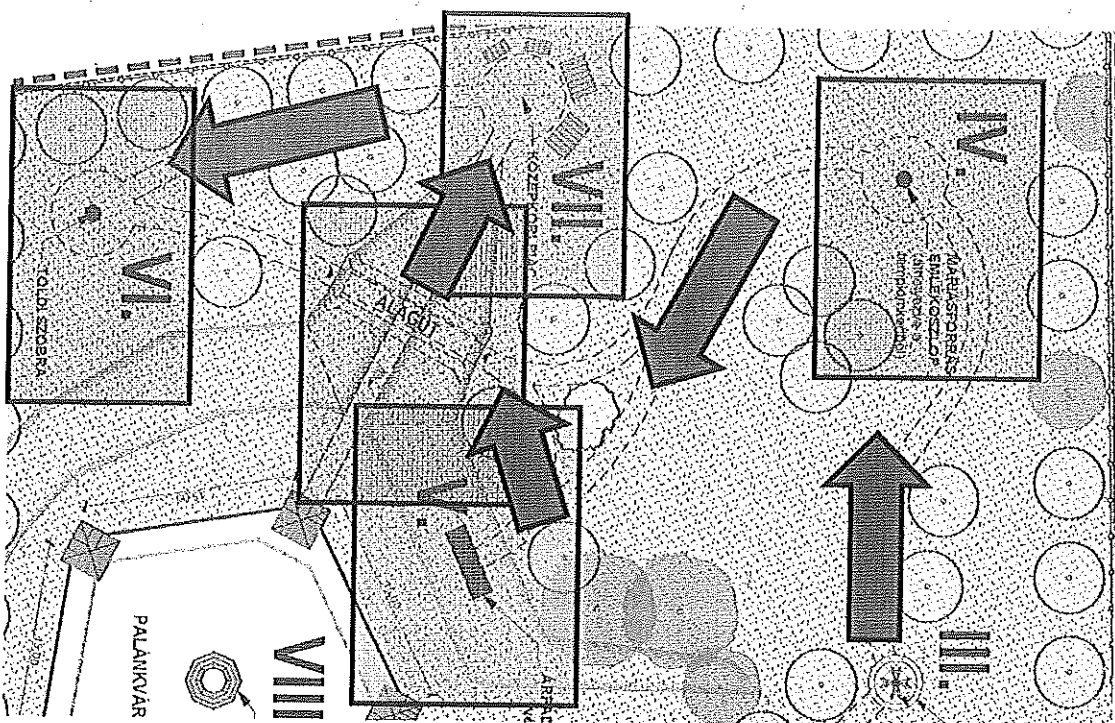

1. Máriásforrás emlékoszlop (áthelyezett)
2. Árpádház kihalása (vésett kőtábla)
3. Alagút

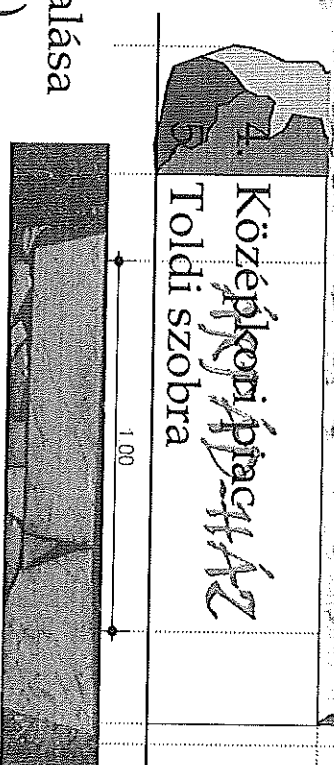







Projektjelemei

2. TÖRTÉNETI PARK ÉS FOGADÓÉPÜLET - RÉSZLETEIBEN

ALAPRAJZ, METSZETEK, HOMLOKZATOK - M=1:100

1. Palánkvar (Mátyás - kúttal)

2. Interaktív szoborpark

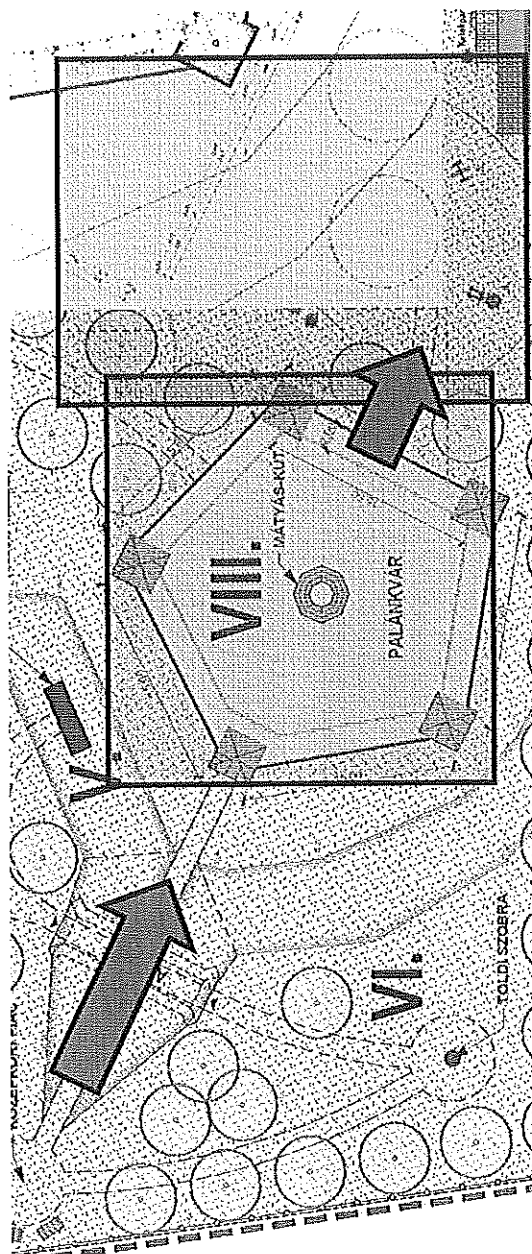
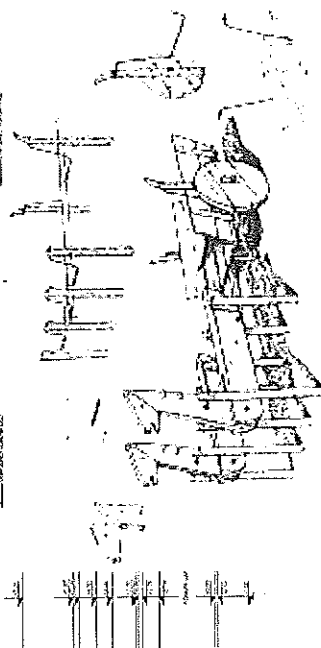
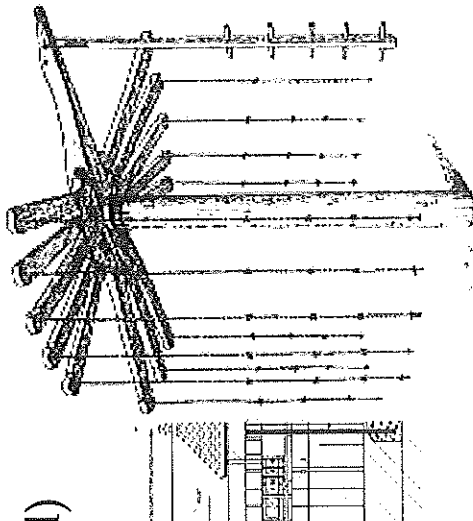
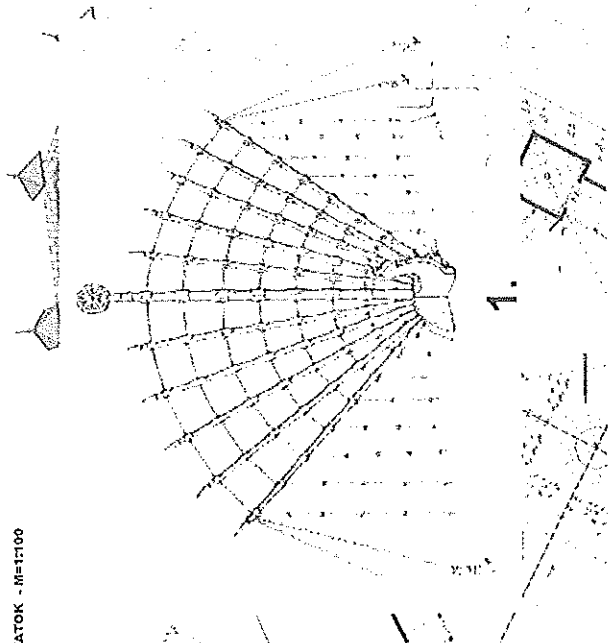


4.



Projektelemei

2. TÖRTÉNETI PARK ÉS FOGADÓÉPÜLET - RÉSZLETFEIBEN

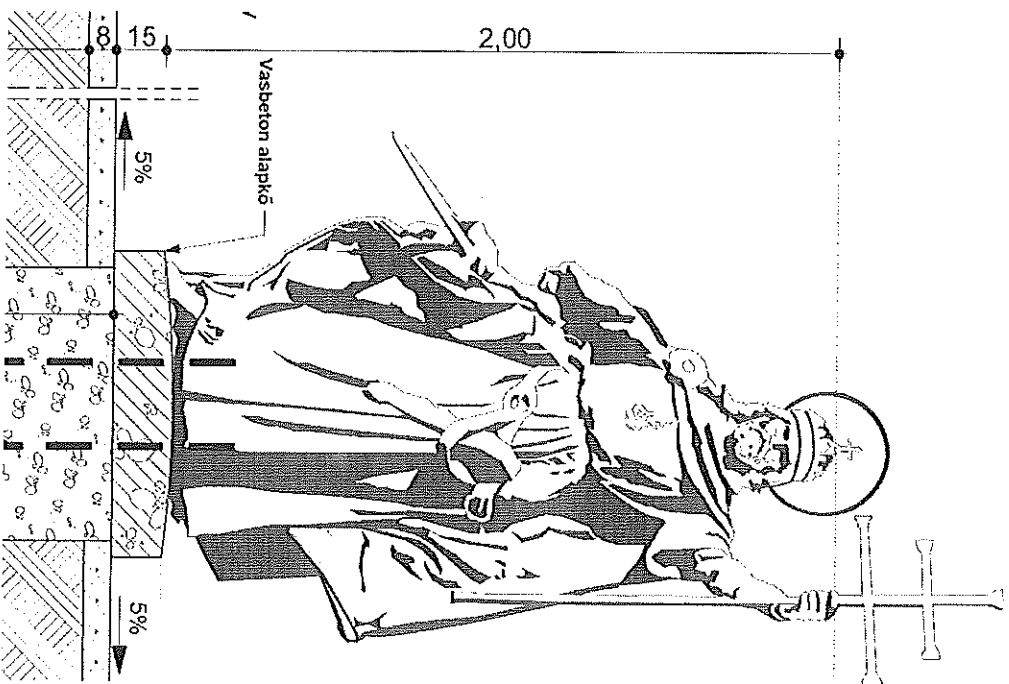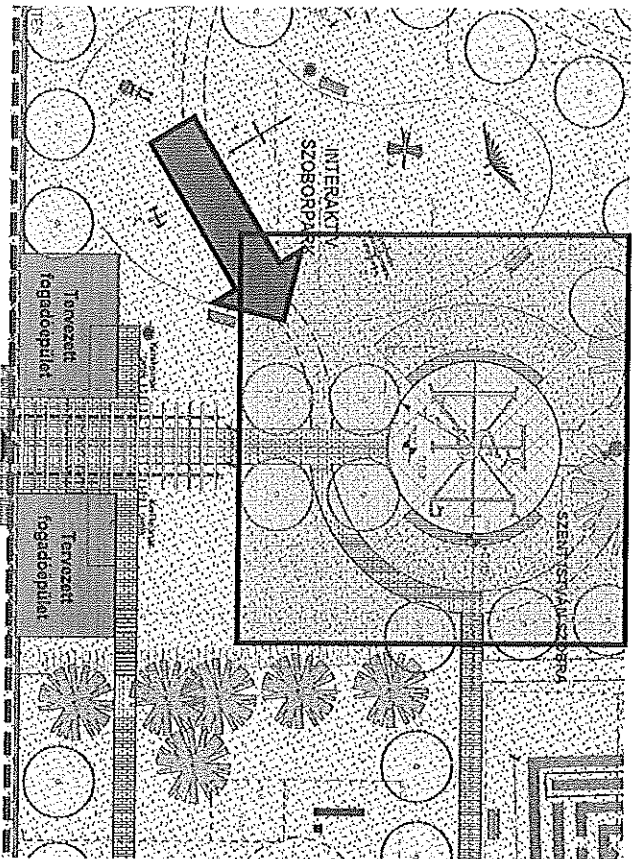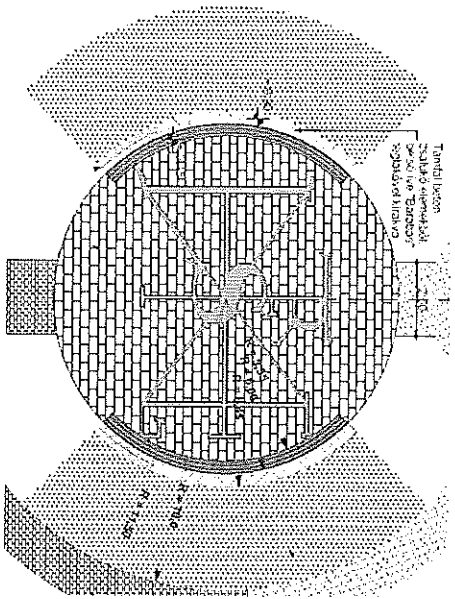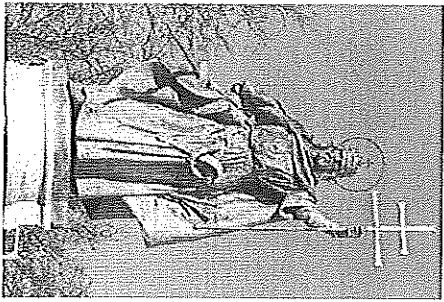

Szent István szobor



Projektelemei

3. MAJORSÁGI ÉPÜLETEK

Északi épület

481,78 m² (nettó)

Keleti épület

521,52 m² (nettó)






Projektelismei

3. MAJORSÁGI ÉPÜLETEK – ÉSZAKI ÉPÜLET

Fényképek – kezdési állapot

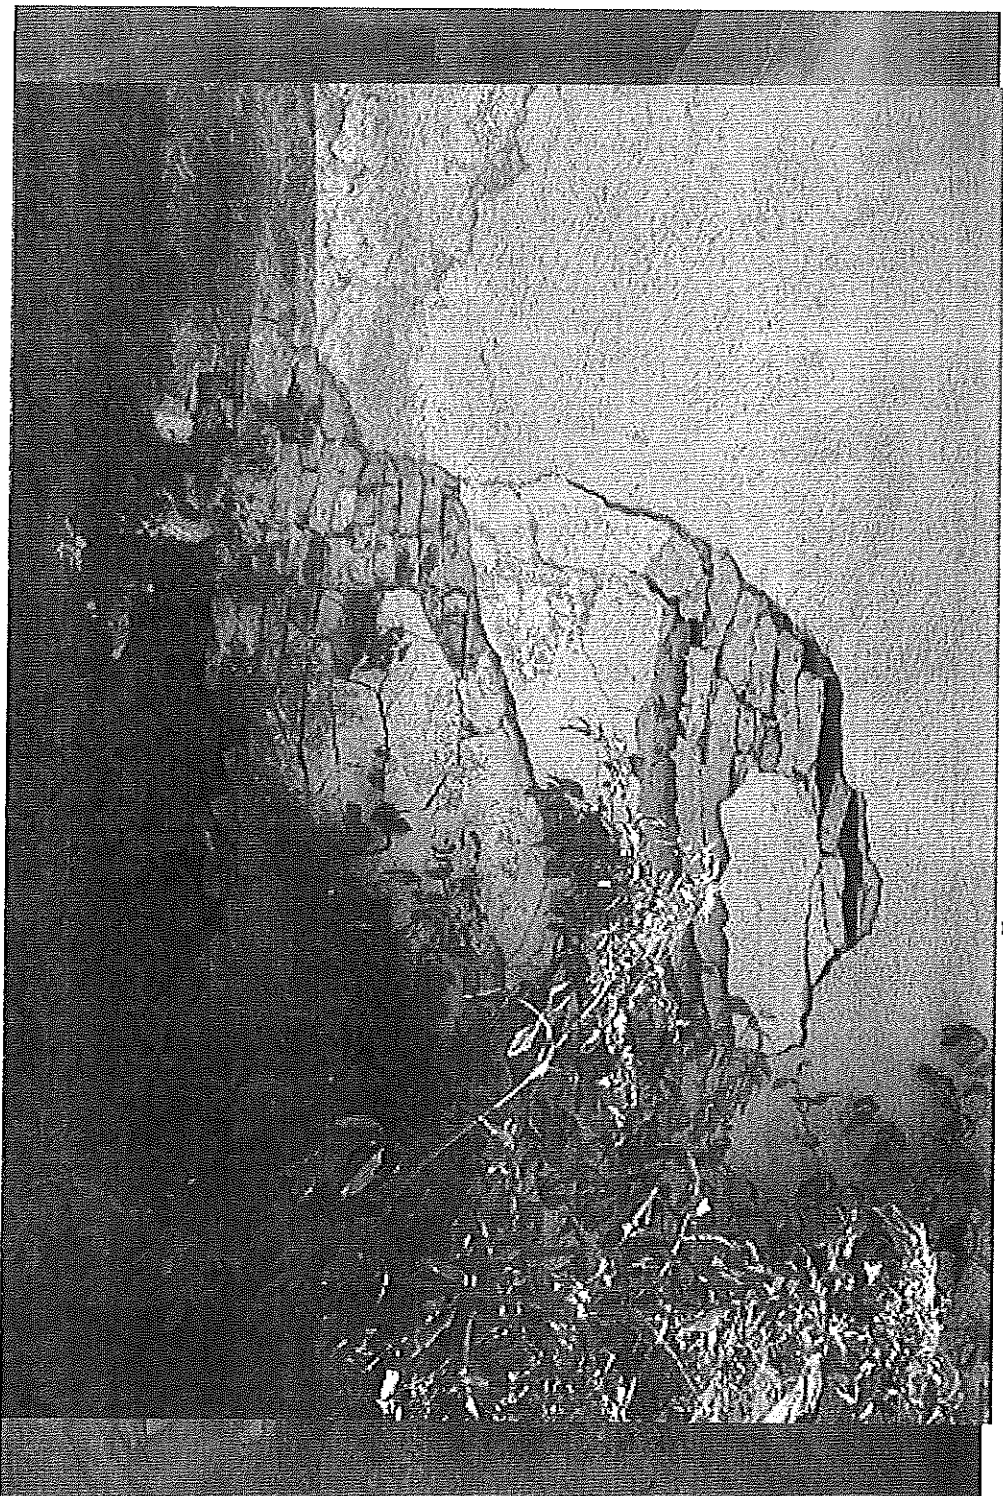




Projektelemei

3. MAJORSÁGI ÉPÜLETEK – ÉSZAKI ÉPÜLET

Homlokzatok

TERVEZETT ÁLLAPOT

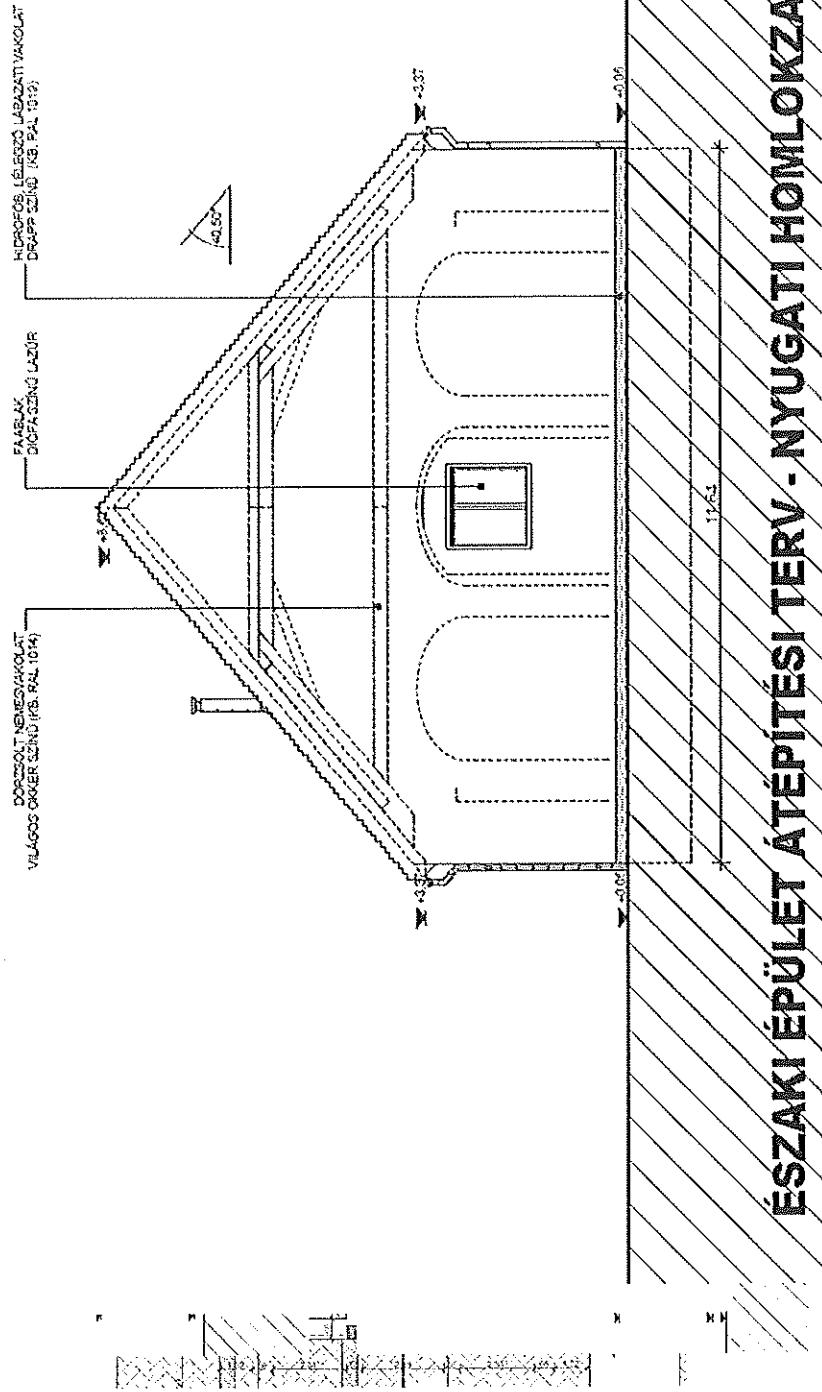


ÉSZAKI ÉPÜLET ÁTÉPÍTÉSI TERV - NYUGATI HOMLOKZAT - M=1:100



Projektelmei

3. MAJORSÁGI ÉPÜLETEK - KELETI ÉPÜLET




Fényképek – kiindulási állapot

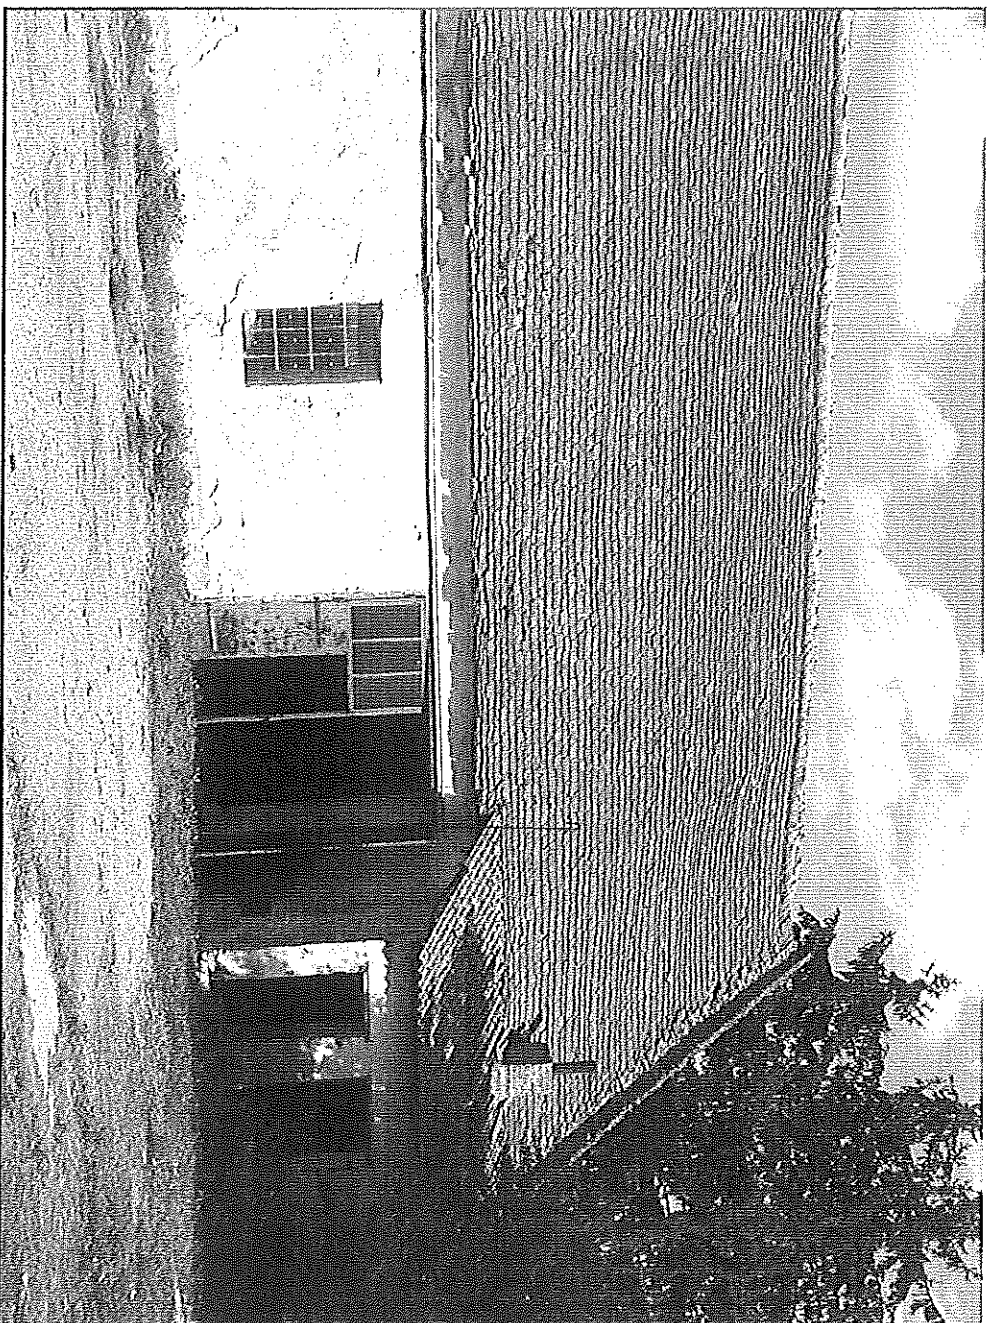




Mit nyújt a megújult környezet?

- Környezet teljes megújulását (növényállomány, park, burkolatok, utcabútorok...)
- Kulturált infrastruktúrát (parkoló, szociális és kiszolgáló helyiségek...)
- Többfunkciós, időben és térben szeparálható helyiségek biztosításával rendezvénylehetőségeket.
- Akadálymentes épületek, közlekedők.
- Egyéb kapcsolódó programlehetőségek a parkban: történeti séta, gyerekek számára játék lehetőség, hétvégi családi programok és egyéb szabadterei rendezvények.
- Látogatók számának emelkedését, és az átlagosan eltöltött látogatási idő meghosszabbodását.
- Hittantáborok, szakkörök, előadások és ide szervezett egyéb programlehetőségek egész éves biztosítása.

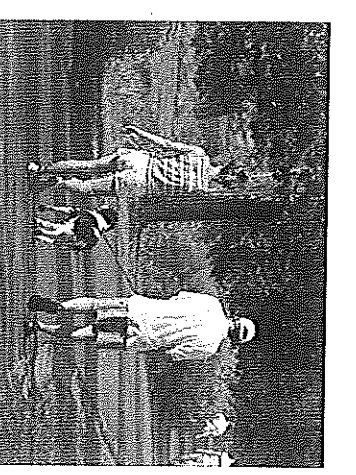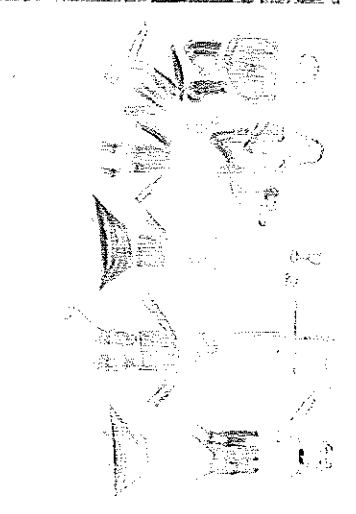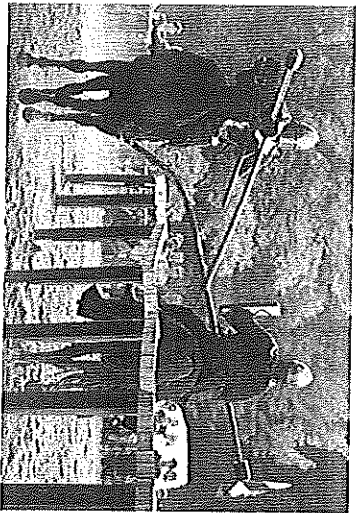

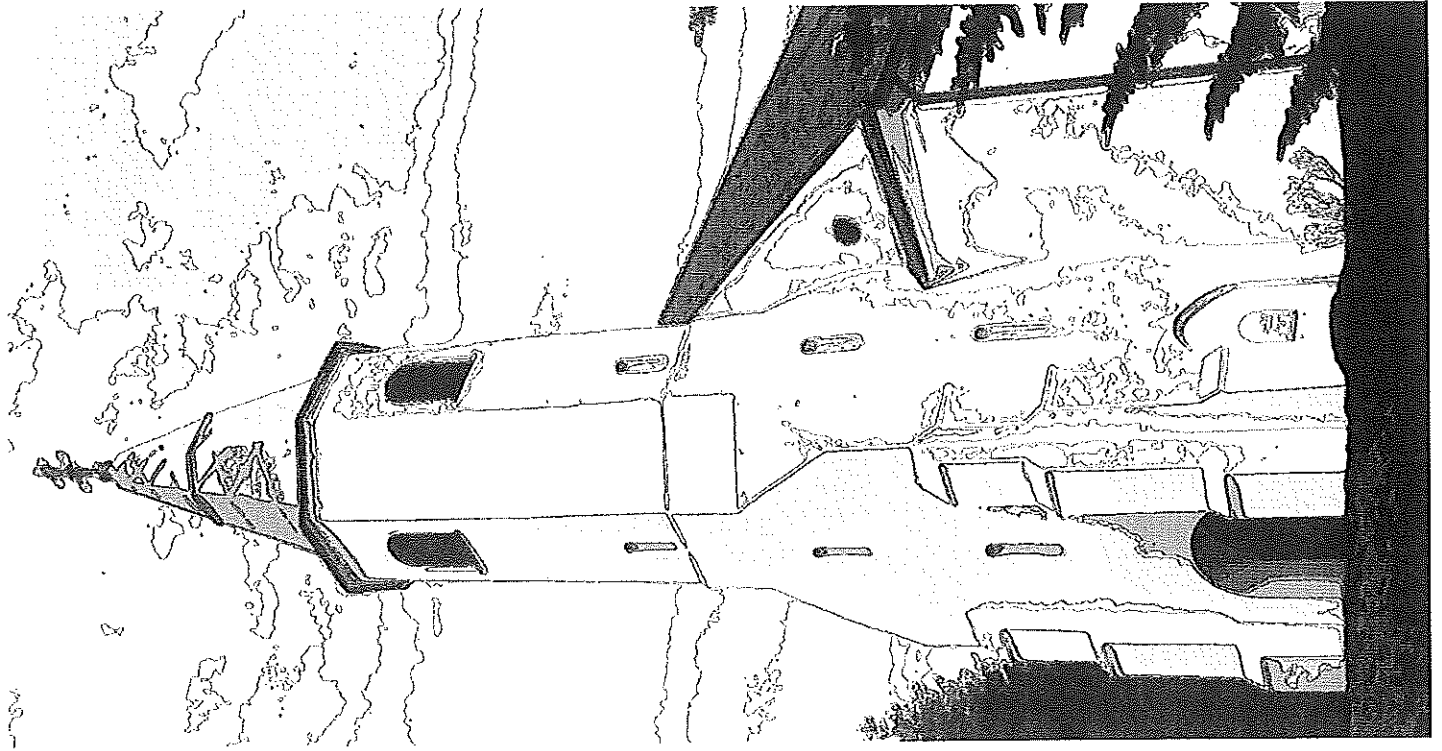

KÖSZÖNÖM A FIGYELMET!

Építtető:

Csurgó Város Önkormányzata

Park és intézmények fenntartója:

Csurgó Város Önkormányzata


Csurgói Katolikus Egyházközösség

Projekt felelősök:

Füstös János – polgármester

Tóth Sándor – Beruházási és műszaki

iroda irodavezető

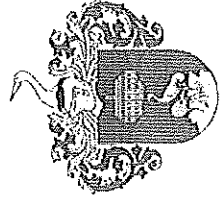

Készült: Kaposvár, 2014.11.26.