
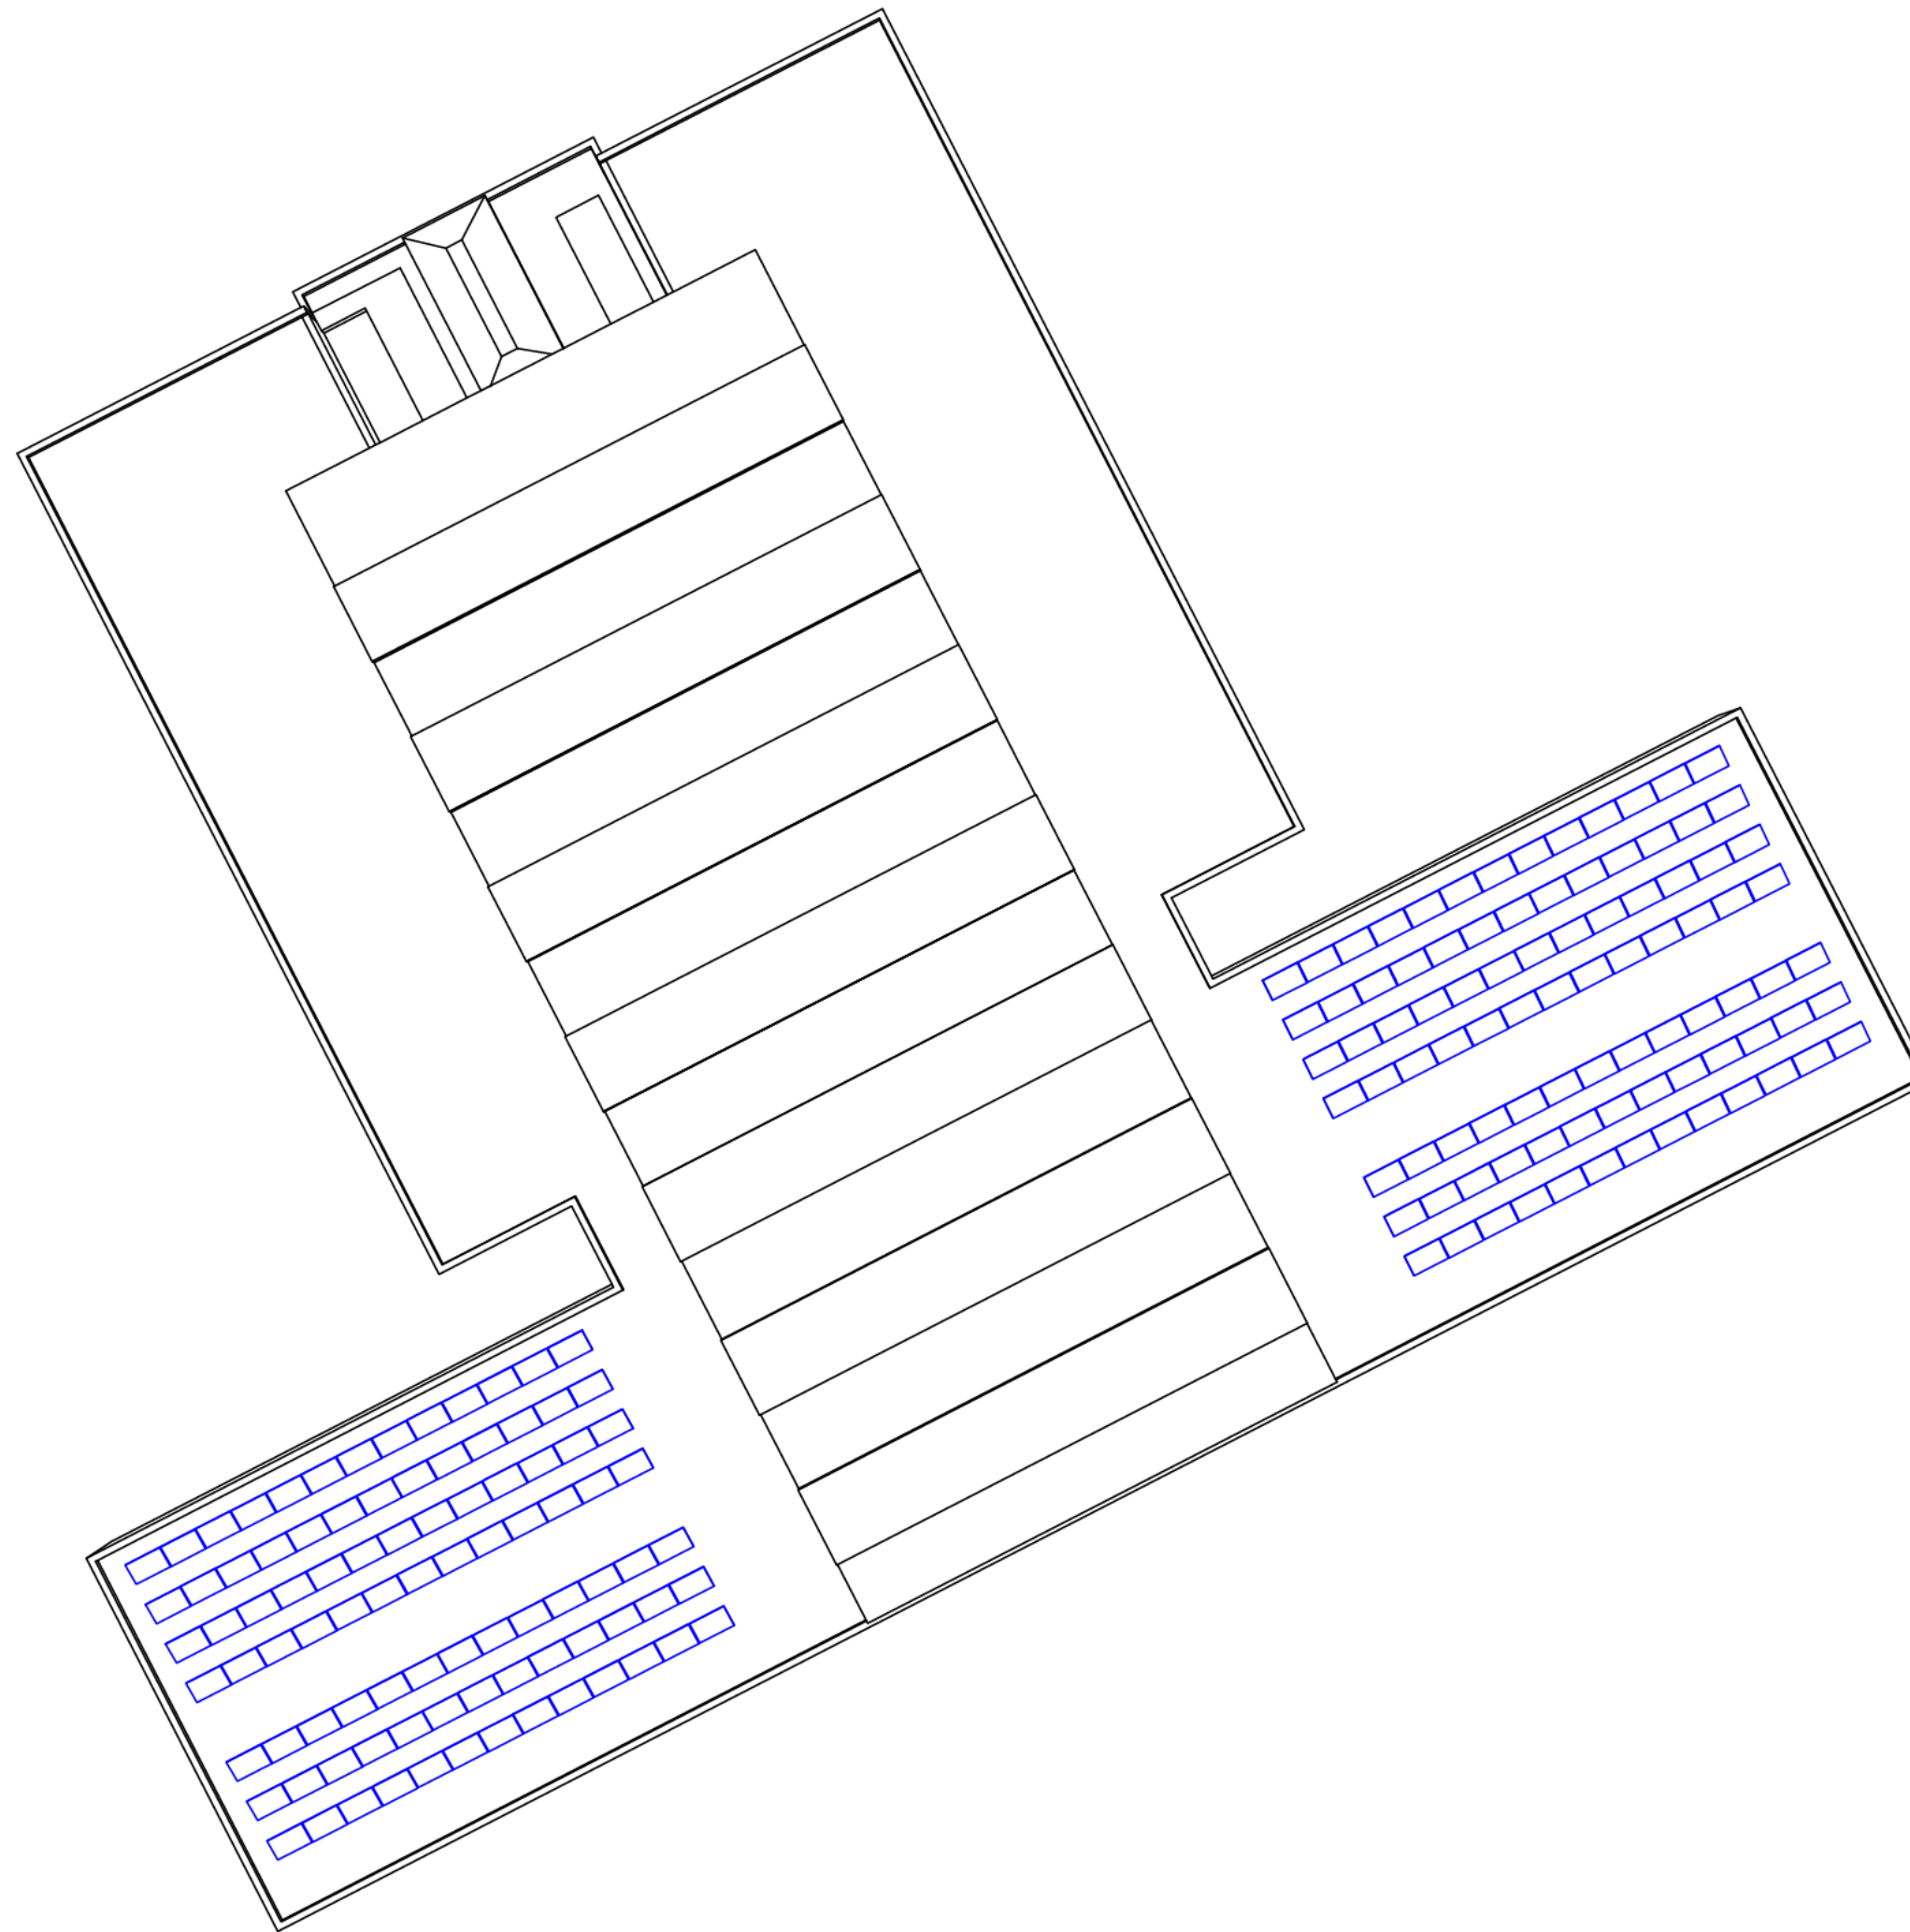


# Napelemes Elrendezési rajz

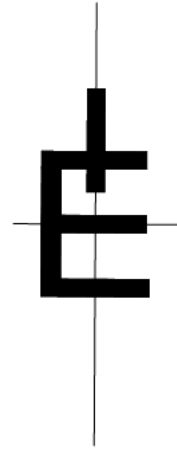

## Tetőalaprjz

**Napelemek elhelyezése:**  
Tájolás Dél-keleti irányba 178 db

Napelemek darabszáma: 178 db  
Napelemek teljesítménye: 275 Wp

Rendszerméret:  $178 \cdot 275 = 48,95$  kWp  
Inverter teljesítmény: 47,6 kW

PROJEKT	TERVEZŐ	GPSZ	TERVEZŐ	ELEKTROMOS	TERVEZŐ
Csurgó Eötvös József Általános Iskola 8840 CSURGÓ, Kossuth u.3. HRSZ.: 1250					
MEGÍVŐ	RAJZ NÉV			RAJZSZM	
CSURGÓ VÁROS ÖNKORMÁNYZATA 8840 CSURGÓ, SZÉCHENYI TÉR 2 SZ.	TERVEZETT Napelem Kiosztási terv			E 1	
TERVEZŐ	TERVEZÉSI	DATUM		LPTK	
	Felülmérési terv	2017.07.27.			1:1000