
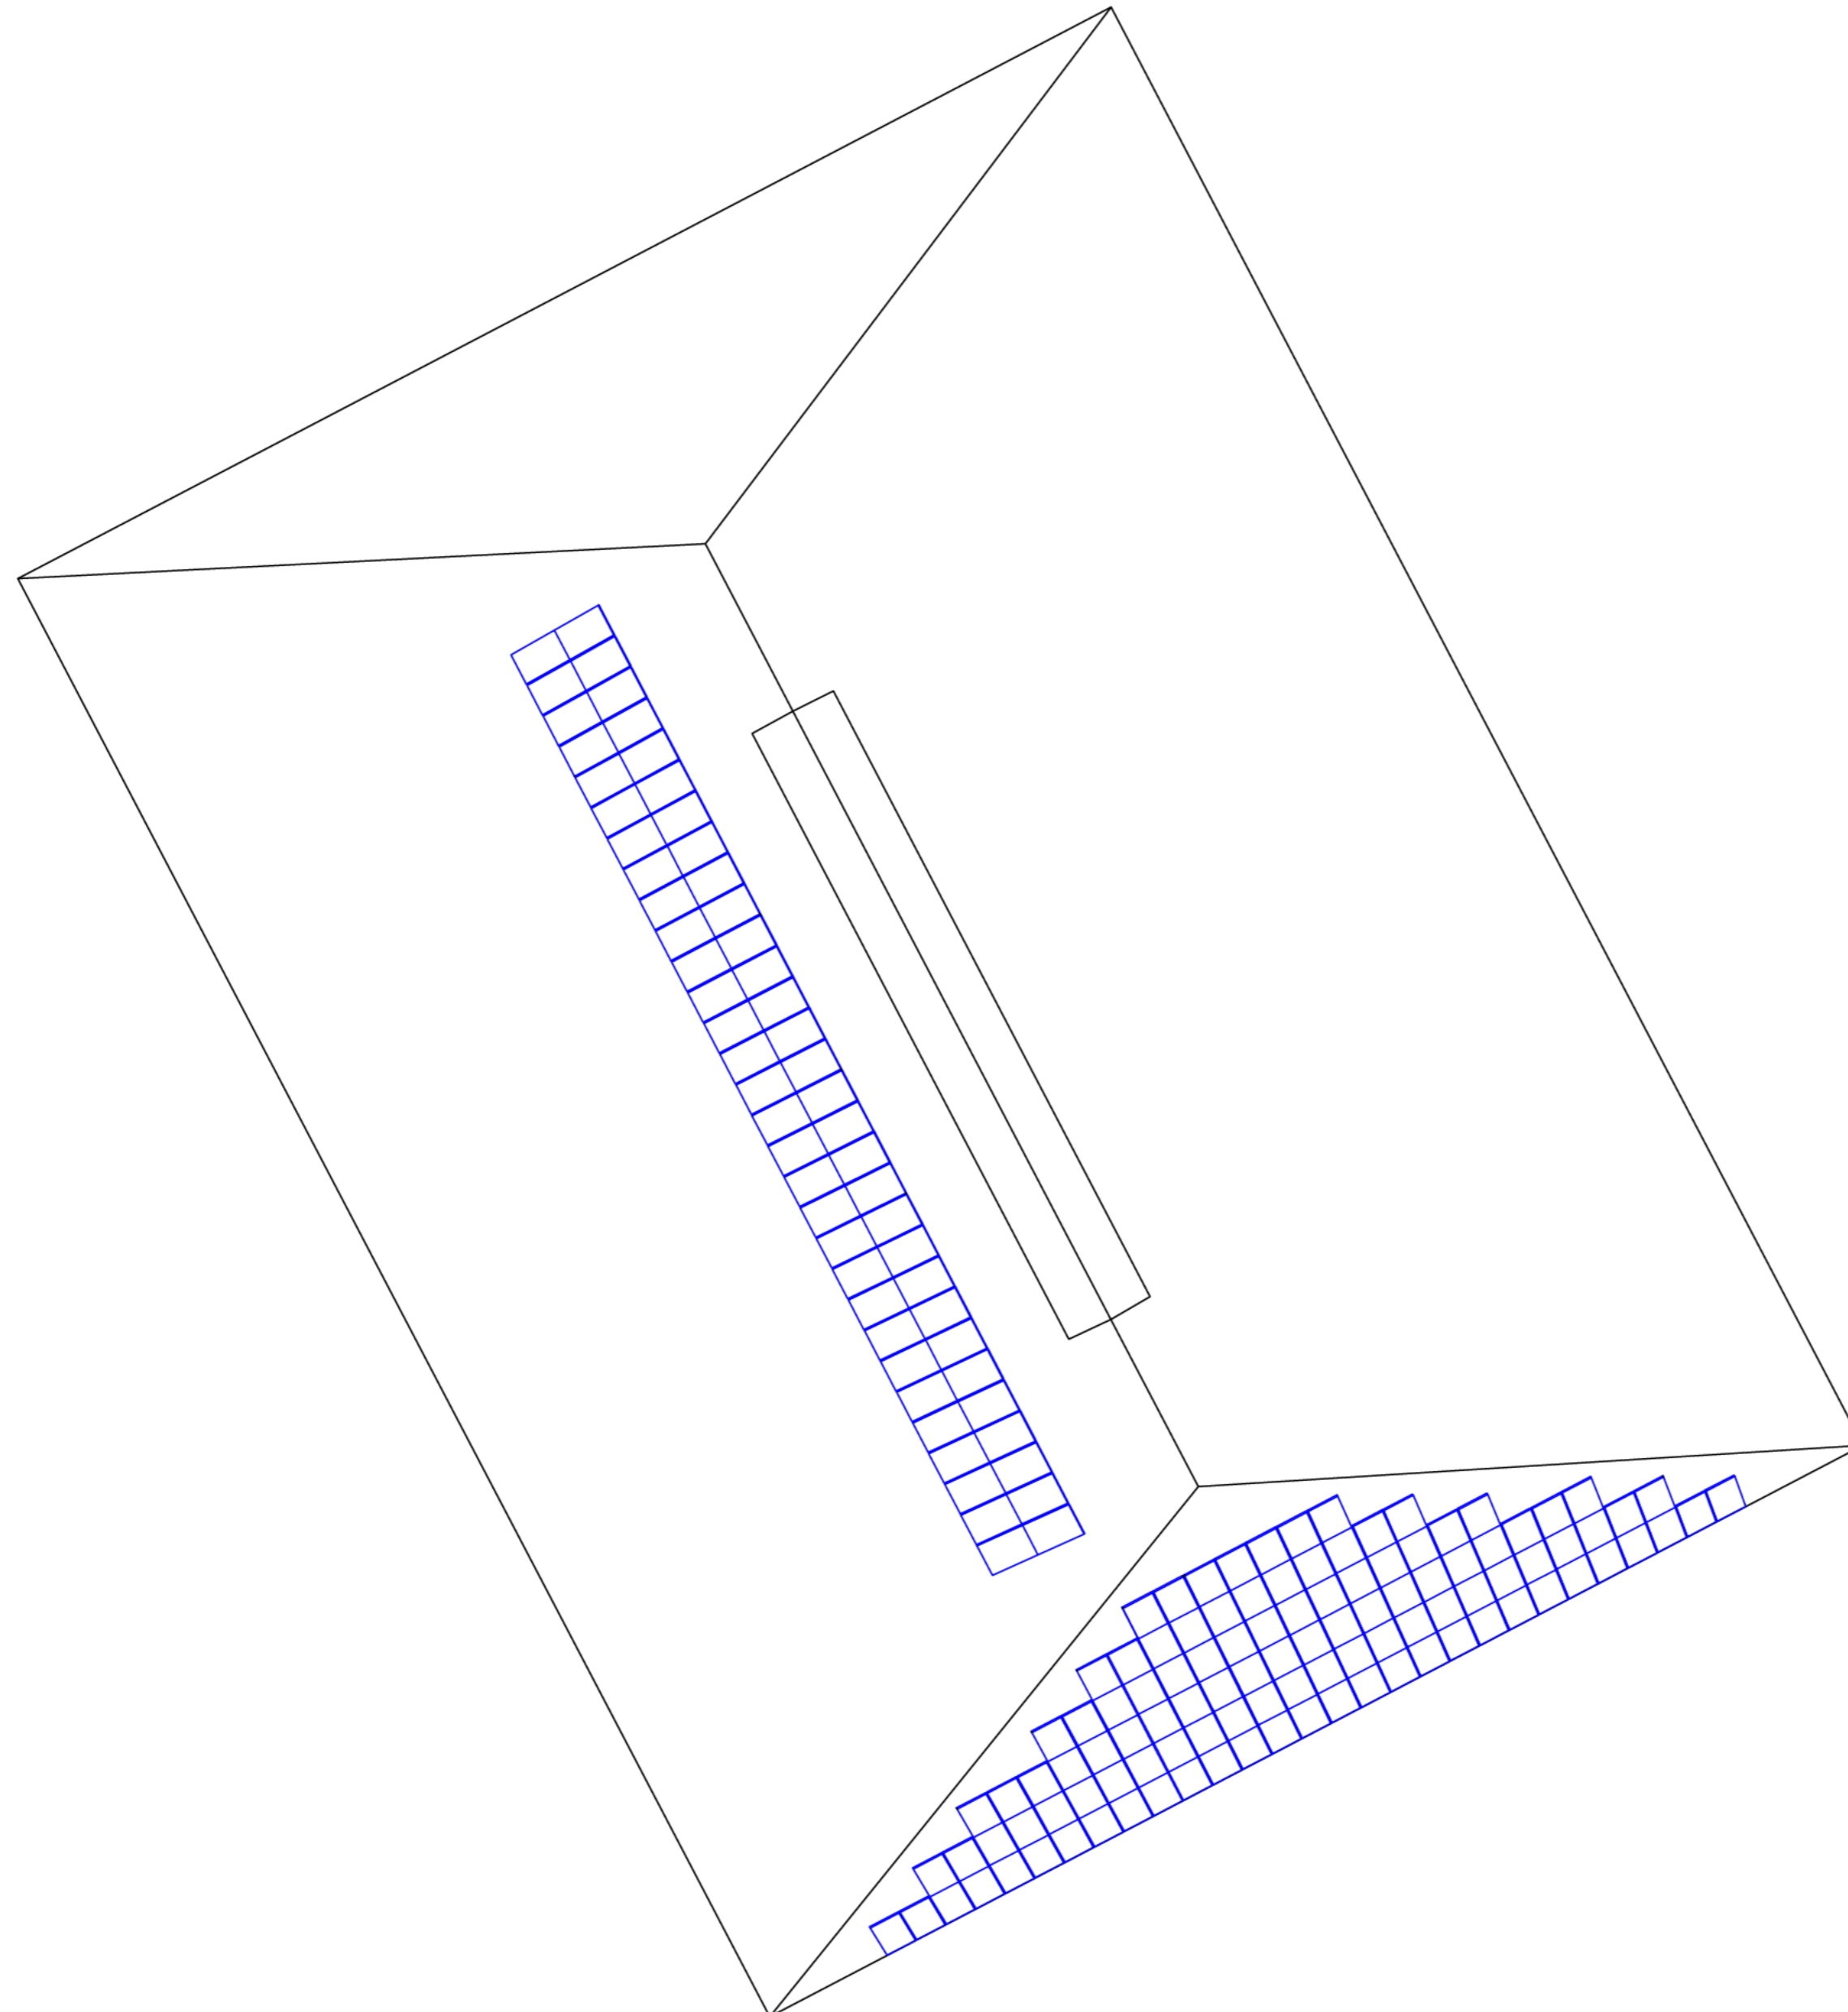


Napelemes Elrendezési rajz

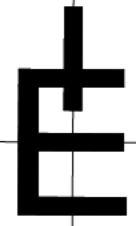

Tetőalaprész

Napelemek elhelyezése:

Tájolás Dél-keleti irányba db

Dél-nyugati irányba: db

Napelemek darabszáma: 168 db

Napelemek teljesítménye: 275 Wp

Rendszerméret: $168 \cdot 275 = 46,2$ kWp

Inverter teljesítmény: 47,6 kW

PROJEKT	TERVEZŐ	GPSZ	TERVEZŐ	ELEKTROMOS	TERVEZŐ
Csurgó Sportcsarnok 8840 CSURGÓ, Sárgási u. 18. SZ. HRSZ.: 989/182					
MEGÍBIZÓ	RAJZ NÉV			RAJZSZM	
CSURGÓ VÁROS ÖNKORMÁNYZATA 8840 CSURGÓ, SZÉCHENYI TÉR 2 SZ.	TERVEZETT Napelem Kiosztási terv			E 1	
TERVEZŐ	TERVFALTA	DATUM	LPTK		
	Felülmérési terv	2017.07.27.	1:1000		